


39 1/31 49

39年1月31日第49号
幅員4.0m 延長94.1m

道路位置指定申請圖



申請地 北足立郡新座所大字野火止字陣屋 1095-8

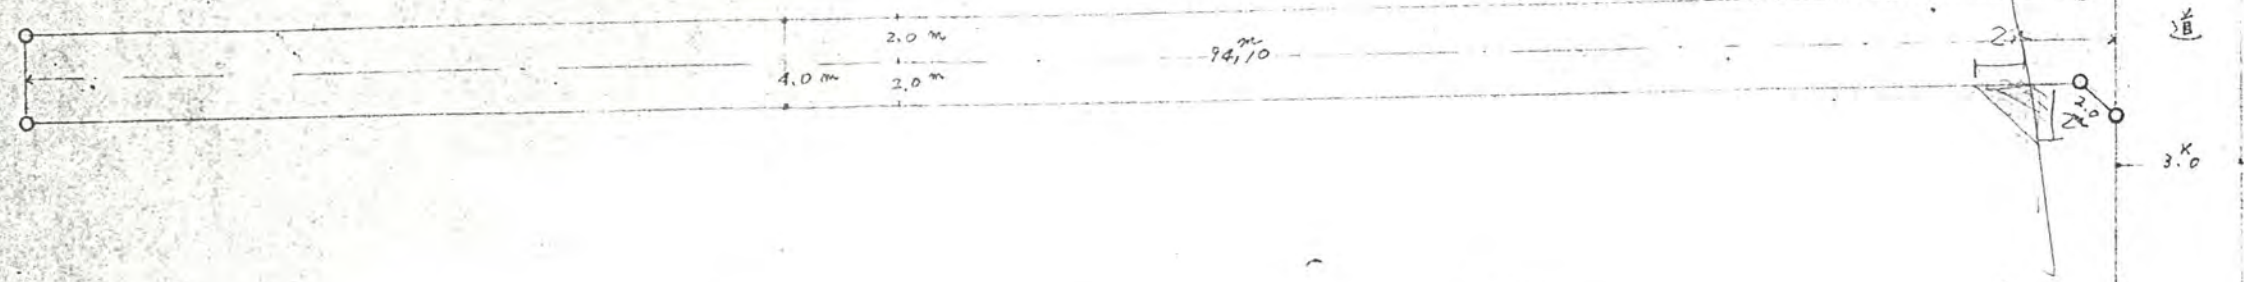

實測圖

S=1:300

幅員 4.00^m
延長 94.10^m

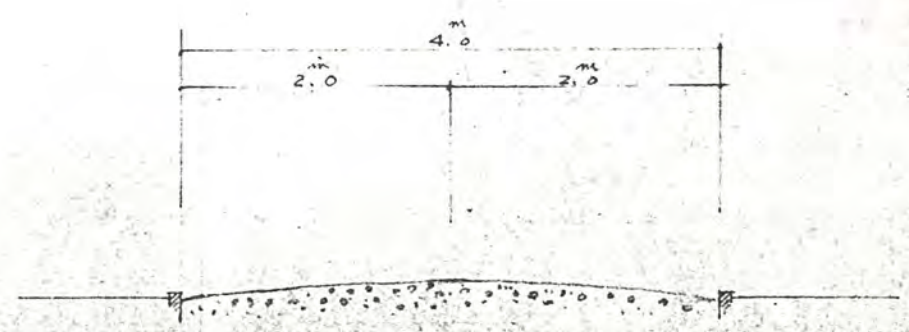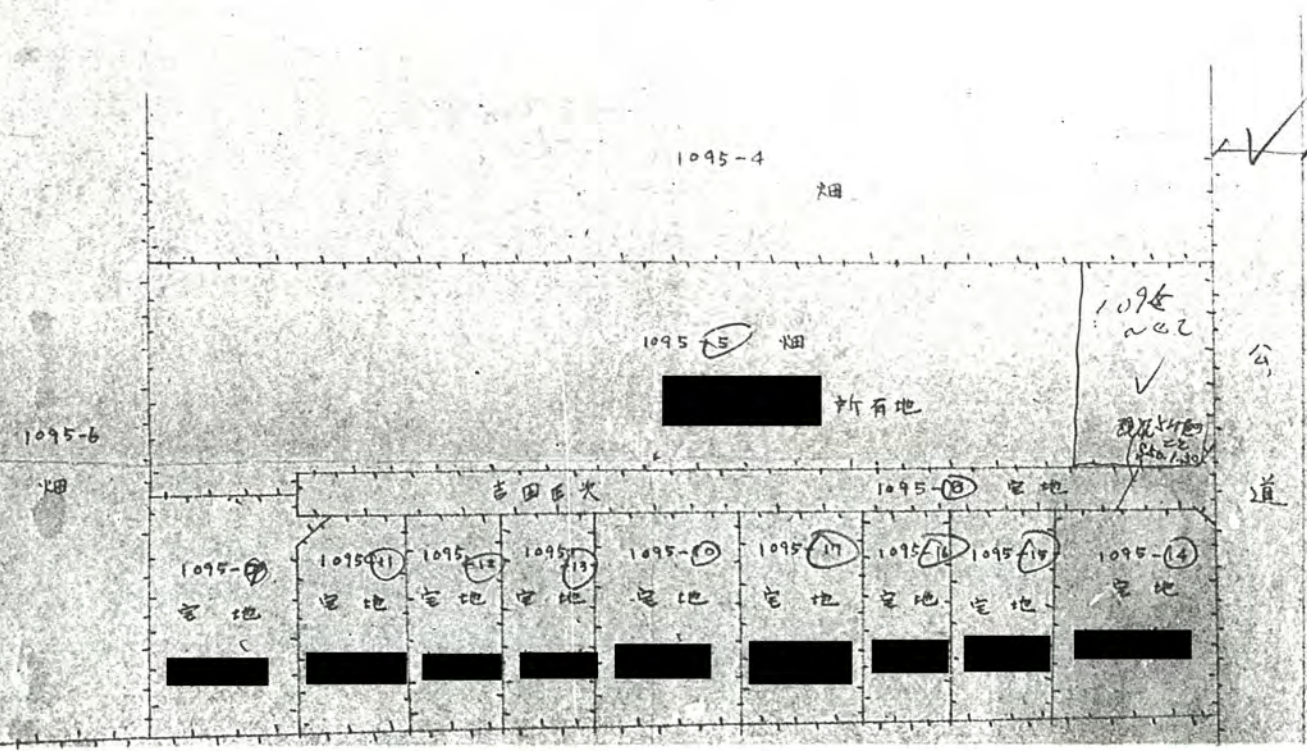

断面図 S=1:50

申
北足立郡