


39 2/20 71

凡例

- 方位 米
- 申請道路の位置 地番別界
- 〇 掘削位置
- 〇 田村界
- 区界

所在地番 埼玉県北足郡新座町大字野火立町下車 253番15.16.17.18.19.20.21.22.24.  
道路幅員 4.00m 延長 100.70m 面積 404.41m<sup>2</sup>

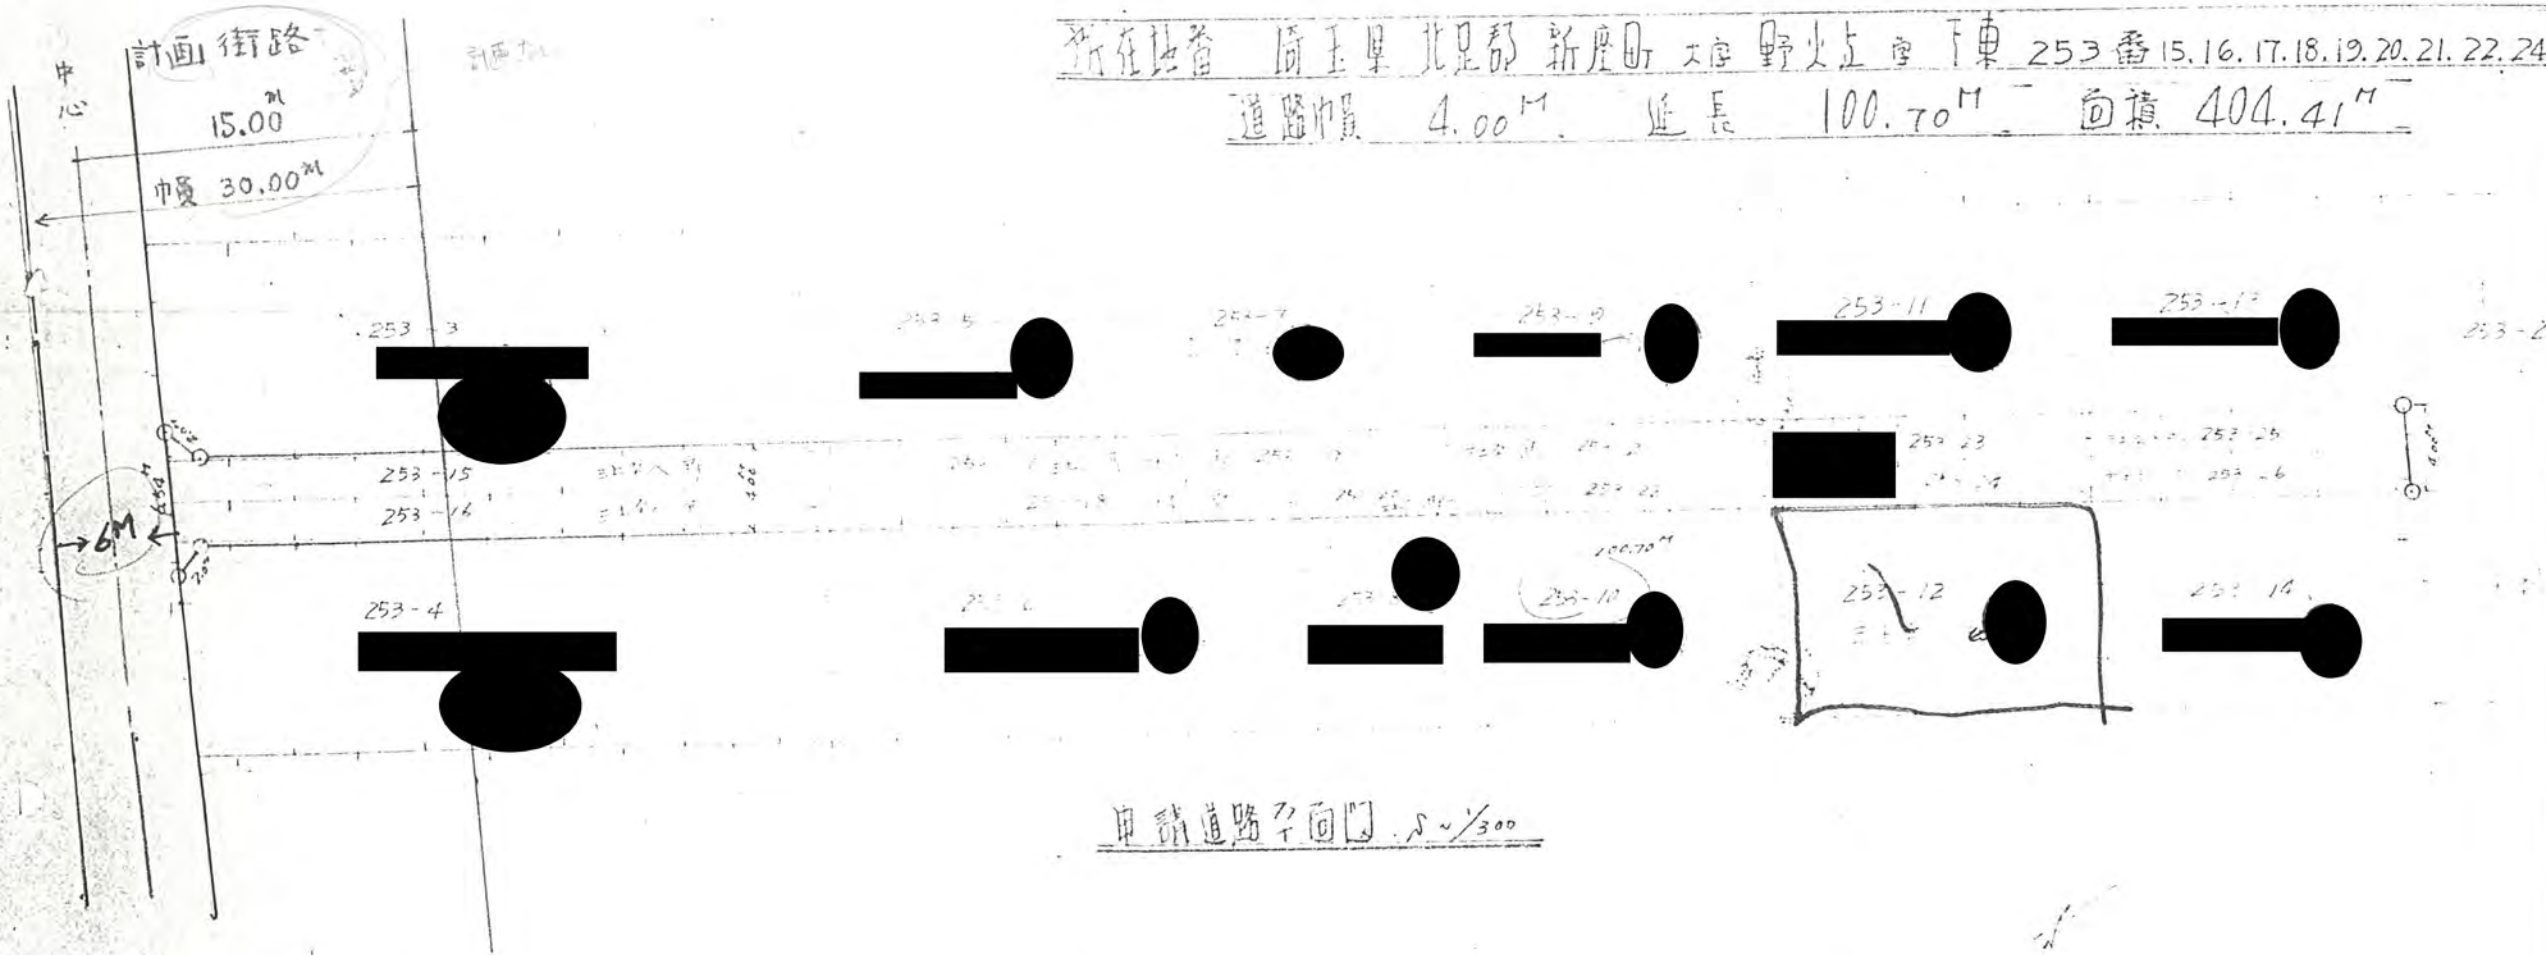

申請道路平面図 1/300

