

40年1月8日第4号
幅員 4.0 延長 487.5
5.45 100.5

1/4
一部市道変更

IP わたくしたちは——道路・環境の安全と美化を考えます。
ライン企画工業株式会社 埼玉・東京・群馬

40. 1/8. NO. 4.


39. 4. 10. NO. 143号
参考参照の事。




道路位置指定並廃止申請図

道路となる土地の地名地番


指定	幅員	4.00	メートル	・	延長	20.00	メートル	・	自動車迴転広
廃止	幅員	4.00	メートル	・	延長	9.40	メートル	・	

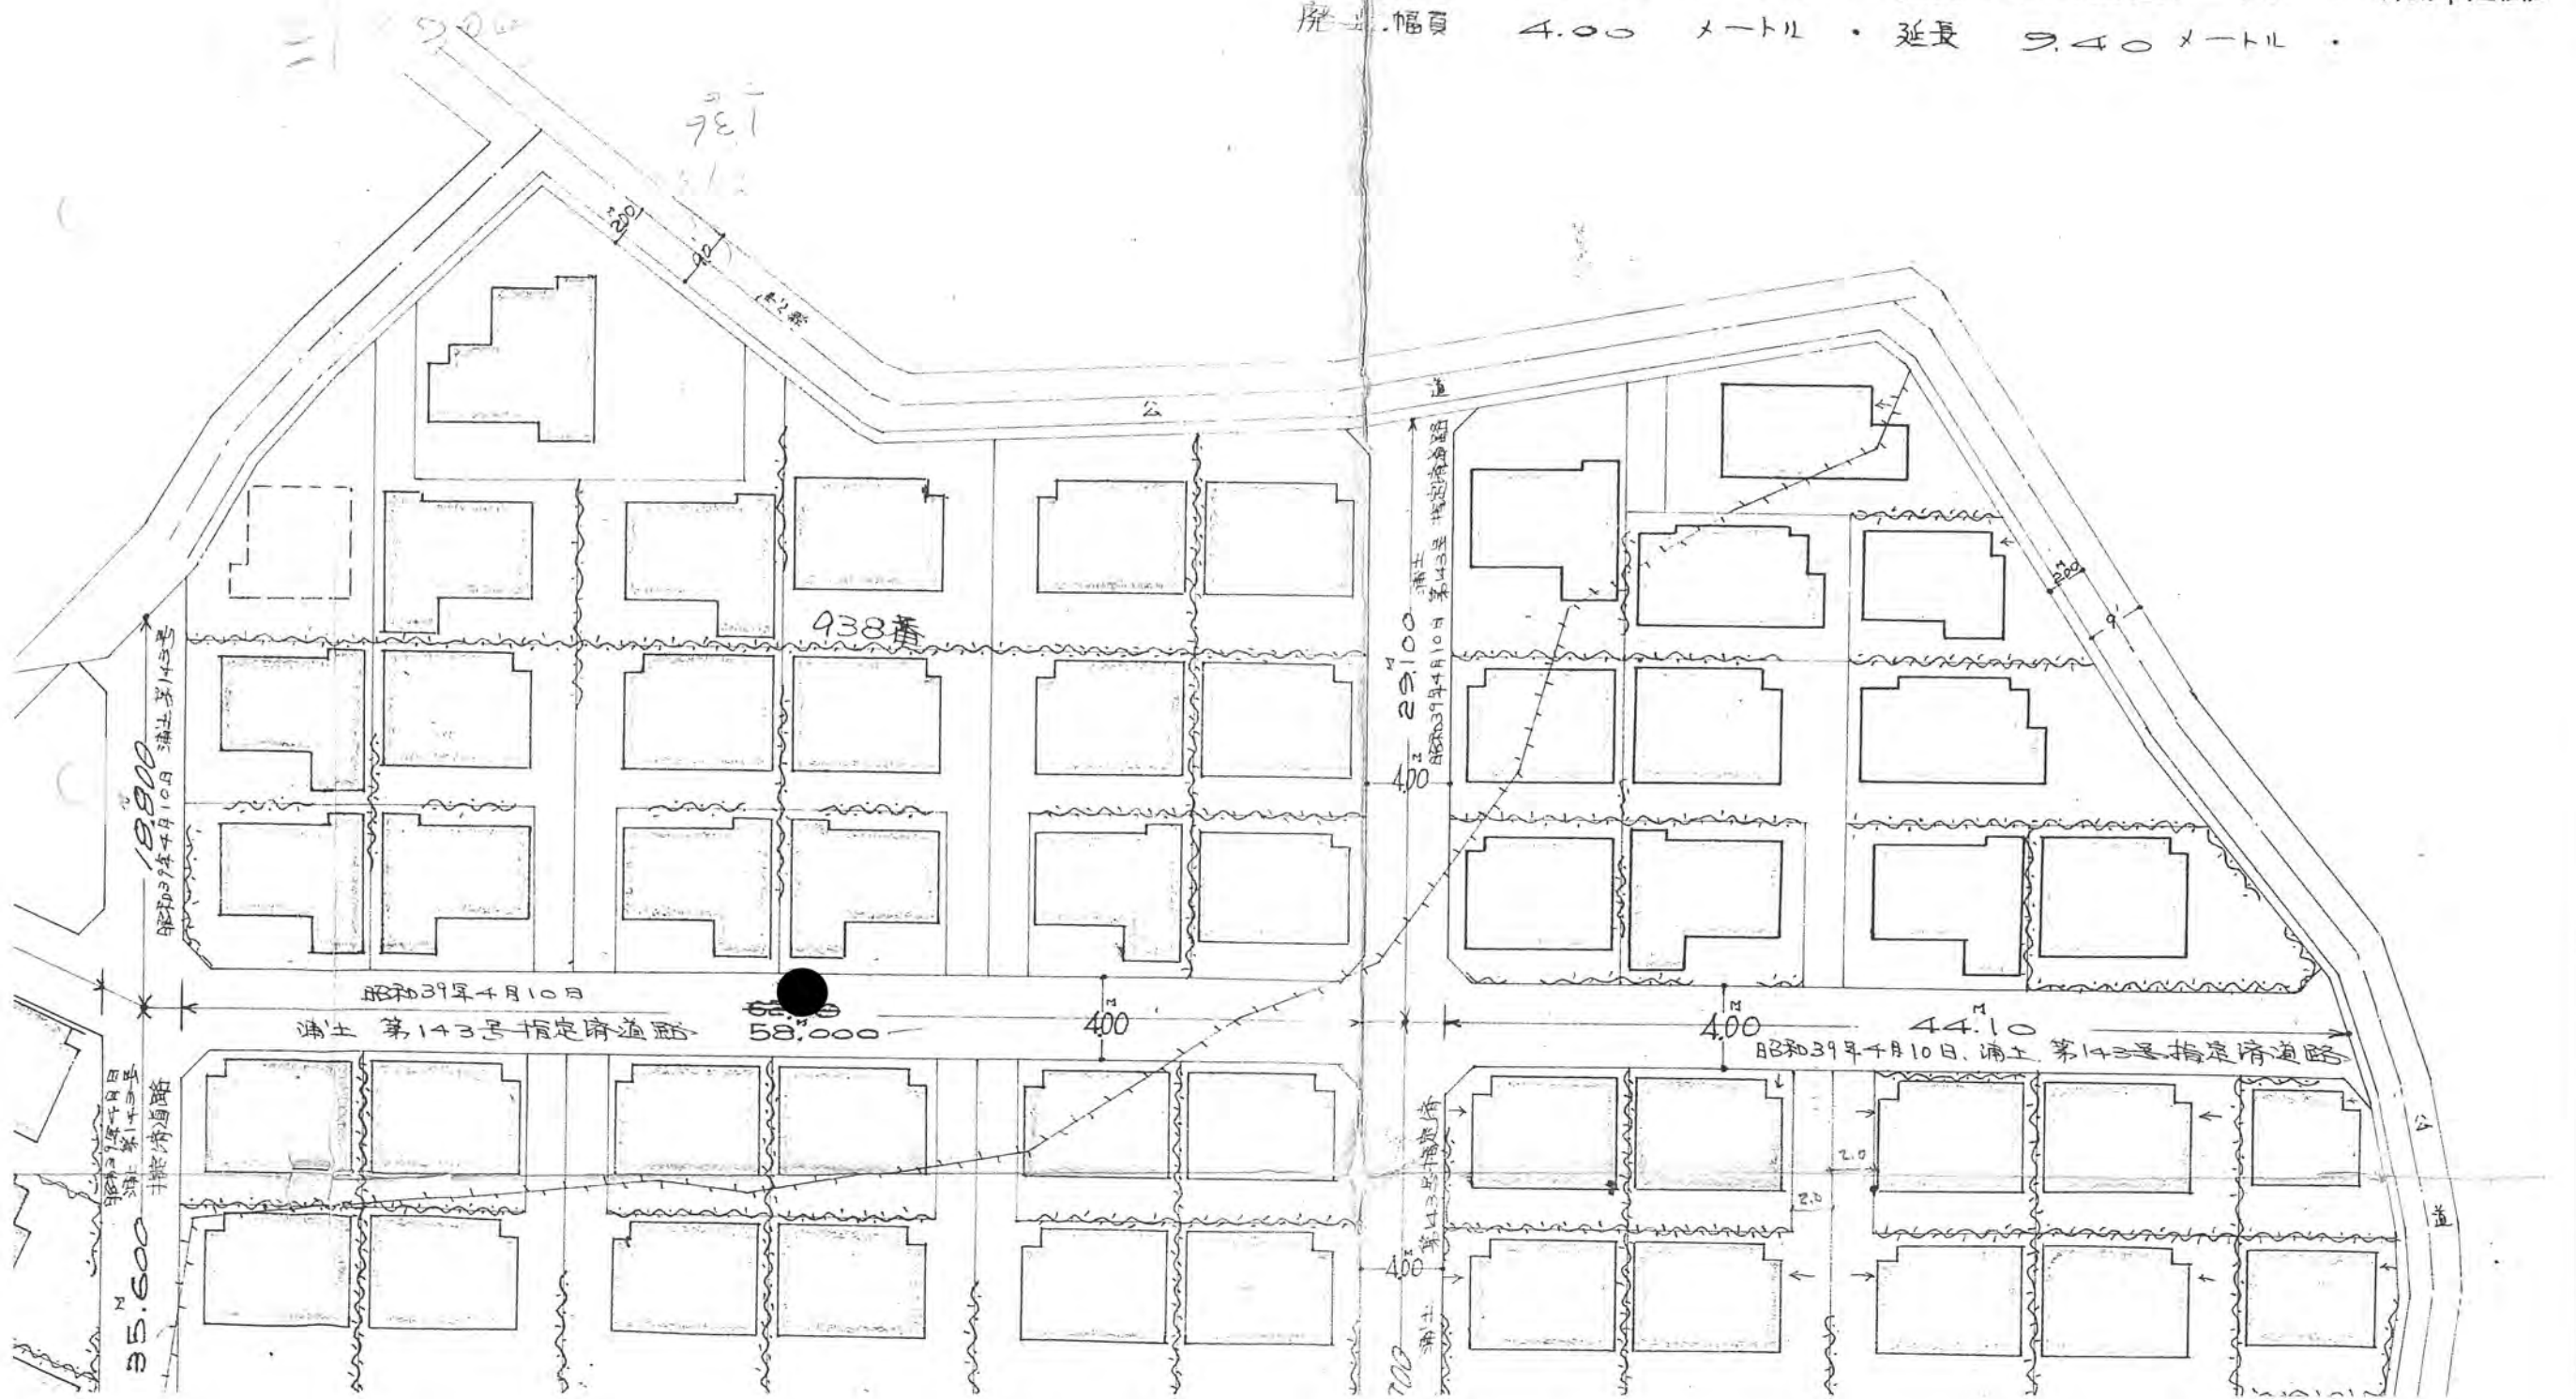

40年1月8日第4号
40
487.5
3/4
幅員5.43m 延長100.5m
一部市道に變更

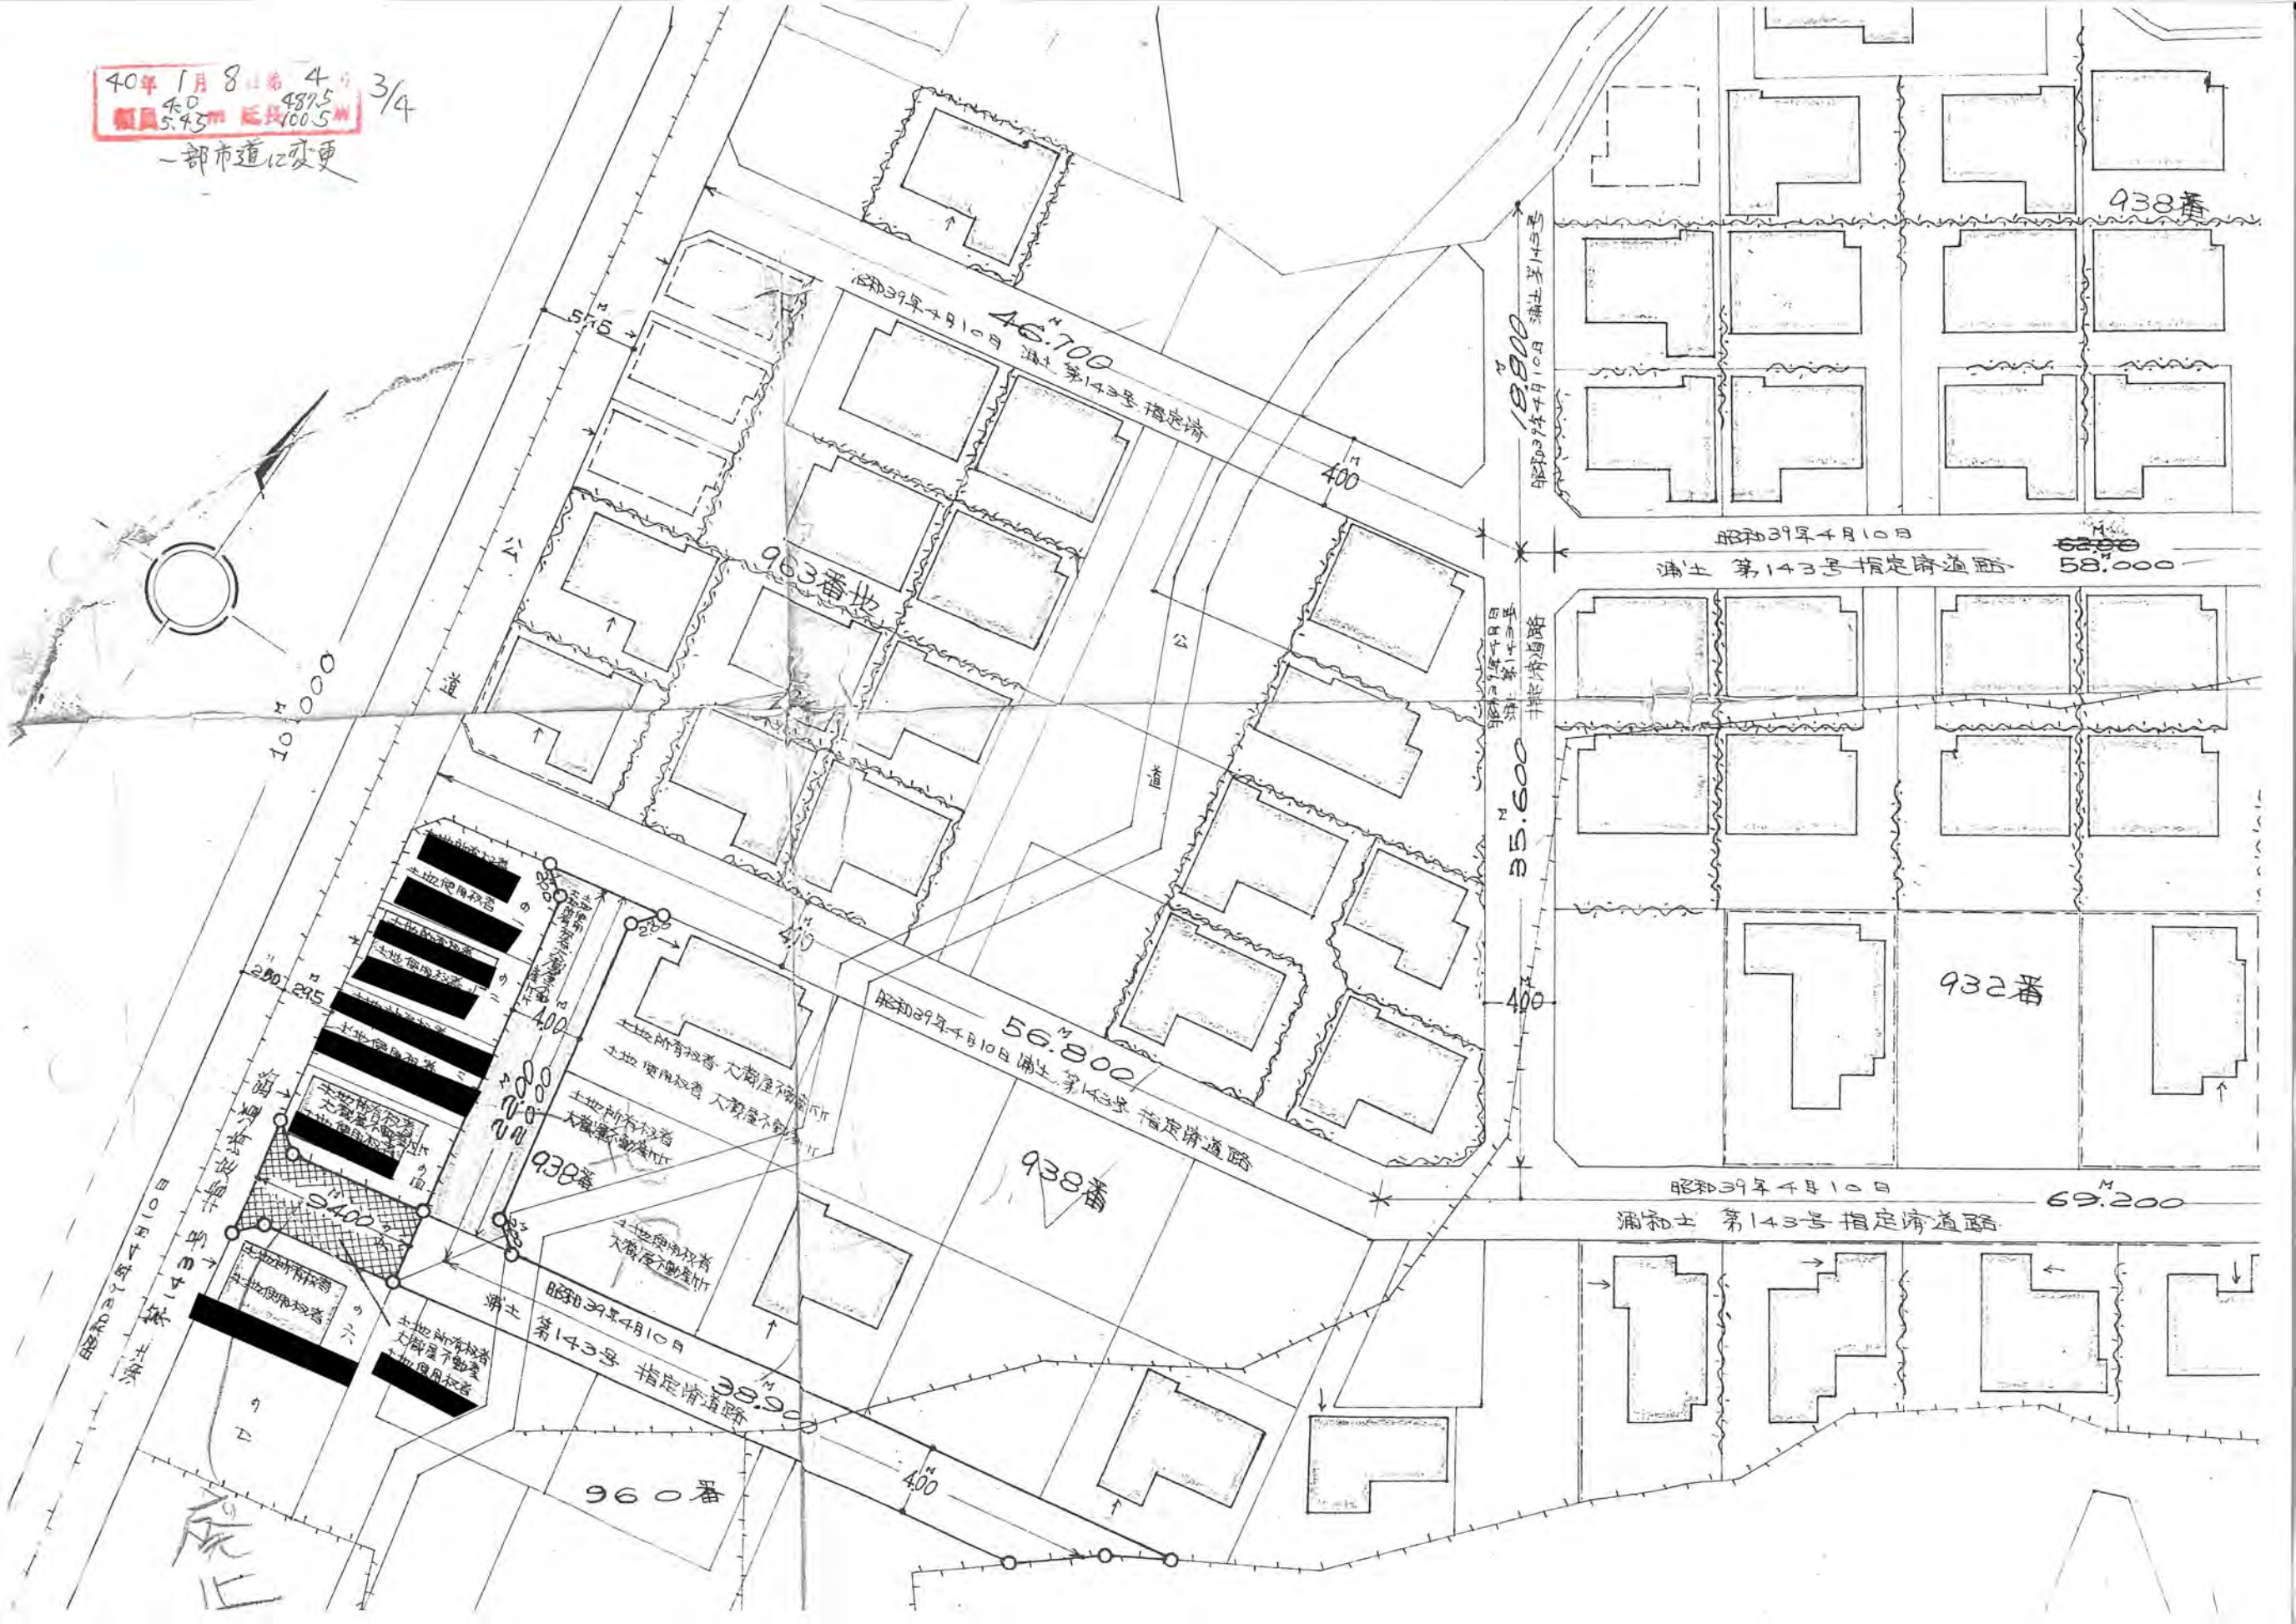

40年1月8日第4号
 幅員4.0 延長487.5
 5.95 100.5
 一部市道に変更

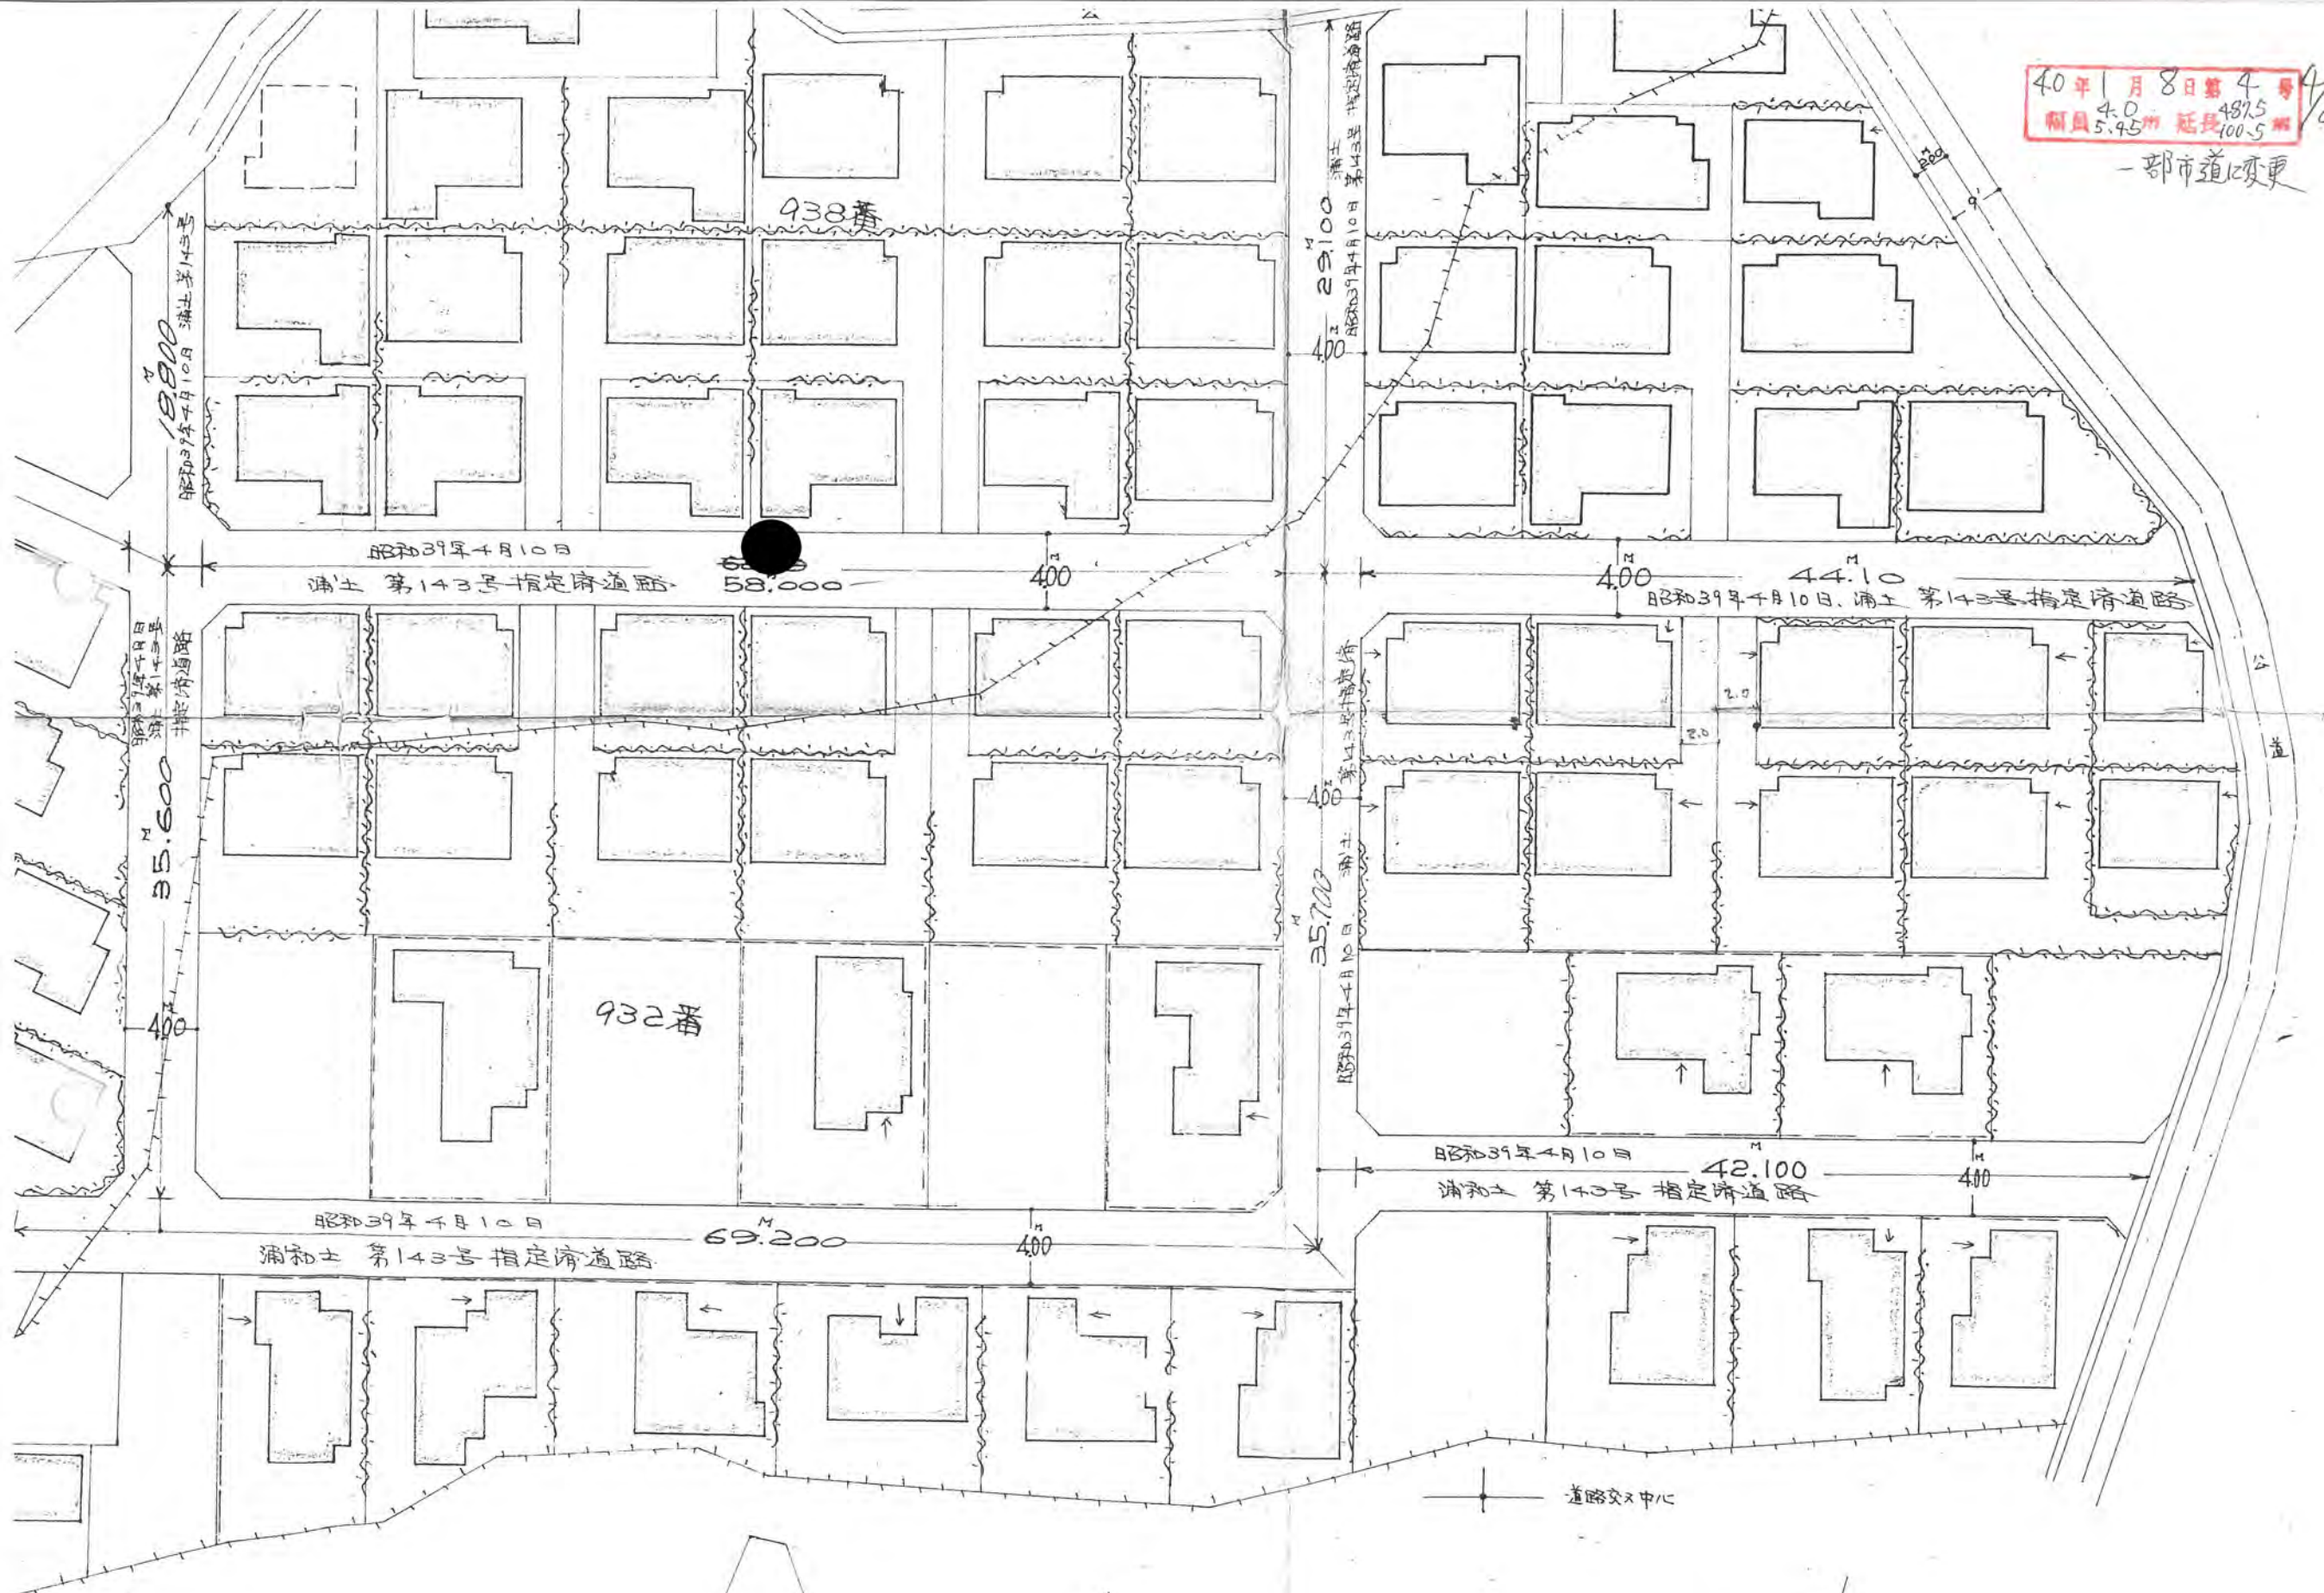

938番

932番

19.800
 昭和39年4月10日 浦士 第145号

35.600
 昭和39年4月10日 浦士 第145号 指定幹道路

昭和39年4月10日
 浦士 第143号指定幹道路 58.000

昭和39年4月10日
 浦士 第140号指定幹道路 69.200

29.100
 昭和39年4月10日 浦士 第143号 指定幹道路

35.700
 昭和39年4月10日 浦士 第143号 指定幹道路

44.10
 昭和39年4月10日 浦士 第143号 指定幹道路

昭和39年4月10日
 浦士 第140号 指定幹道路 42.100

道路交又中心

72

4015

39年4月10日第143号
幅員5.45m 延長100.5m

