


埼玉県北足立郡新座町片山字天沼 4946番地 道路位置図

39年4月23日第165号
幅員4.0m 延長25.0m

幅員 4.00 x 1.12 延長 5.00 25.00

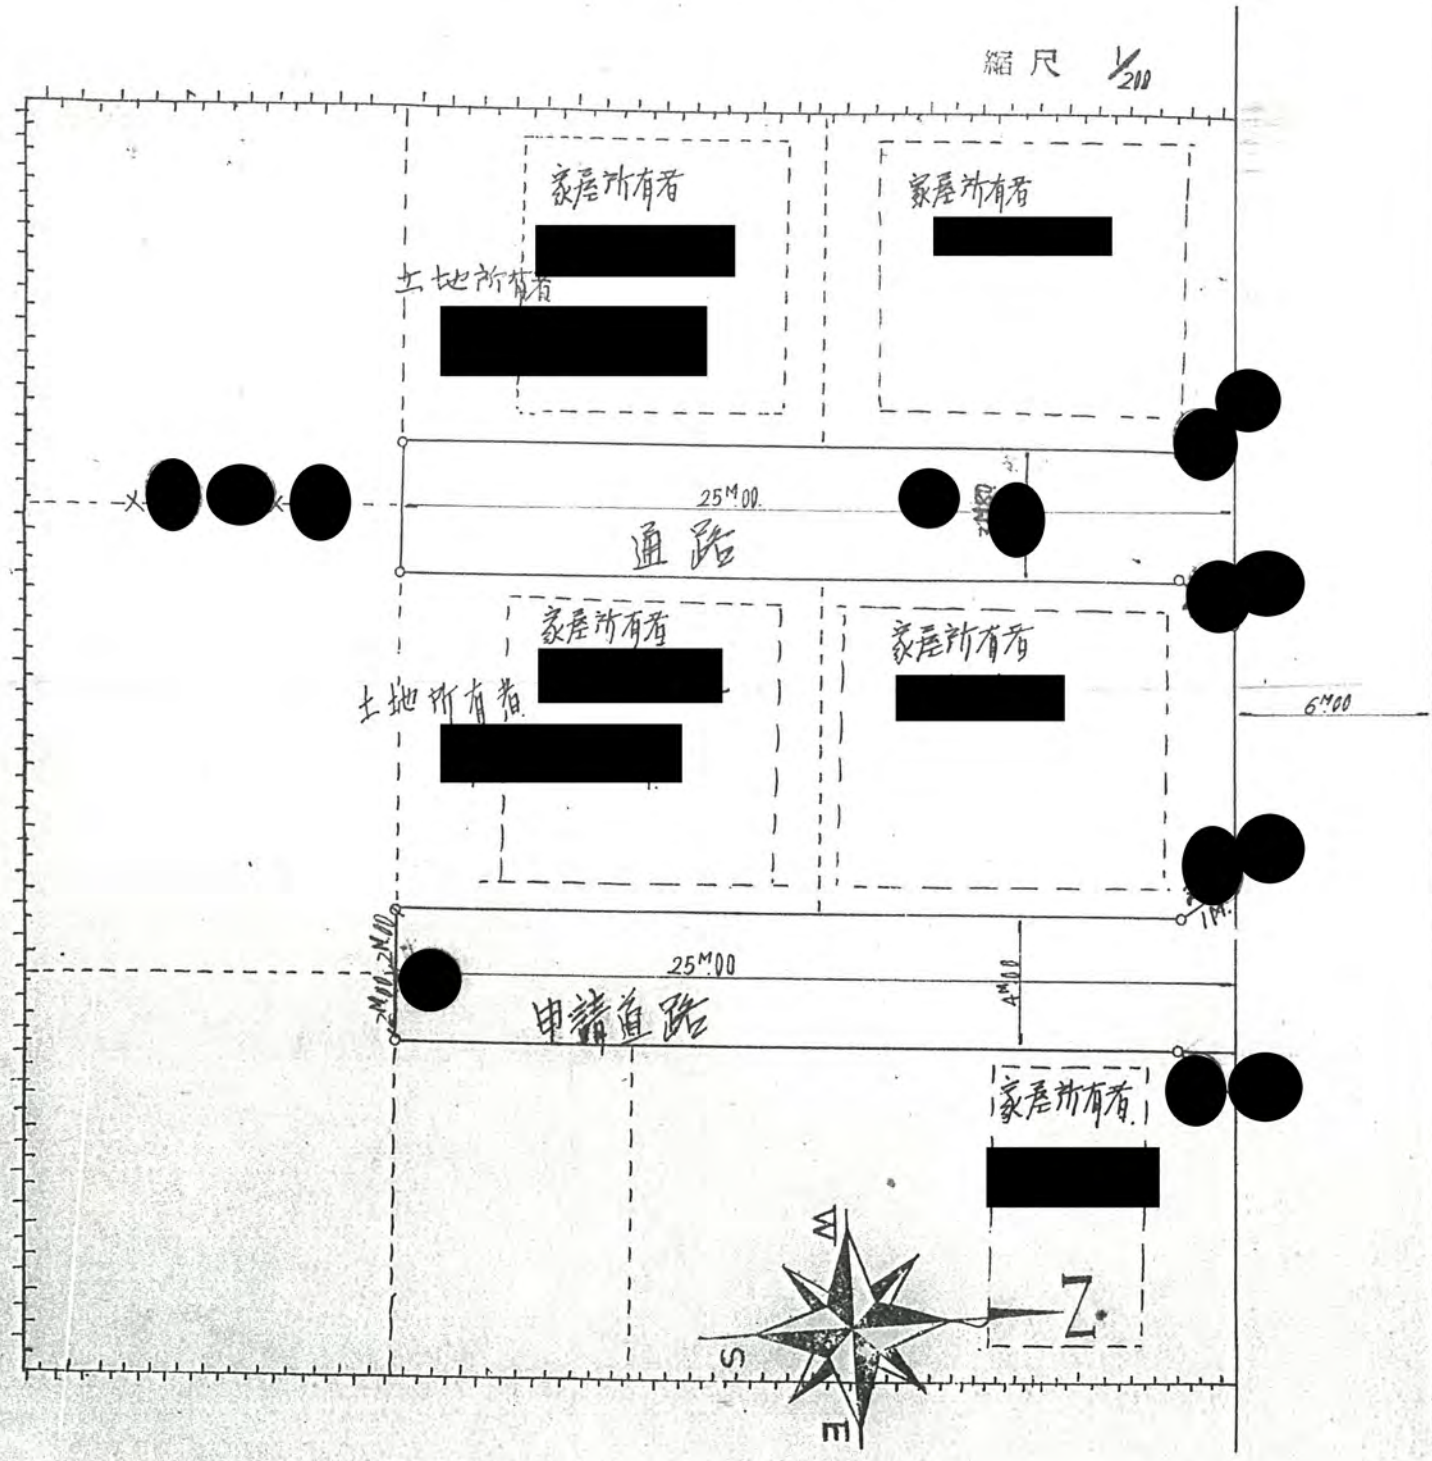

縮尺

4947~4	4946~5
~3	4946~13
~6	
~2	
~1	4946~2

