


道路位置相定



39年6月16日第335号  
幅員4.0m 延長56.0m

延長合計 56<sup>m</sup>00  
幅員 4<sup>m</sup>00

縮尺 1/200

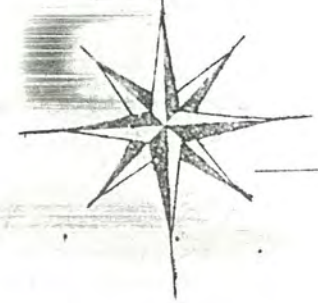

公道 (7.50)

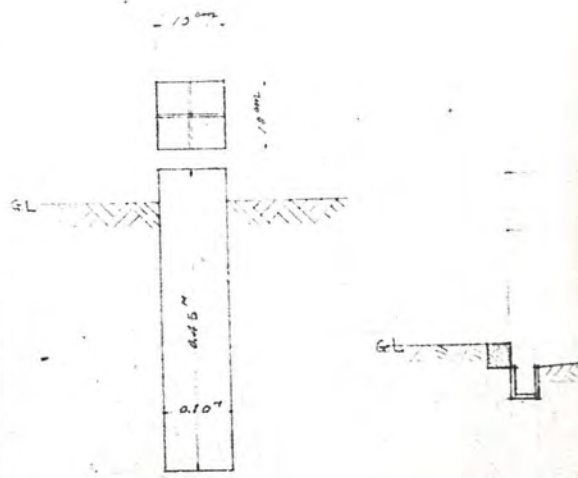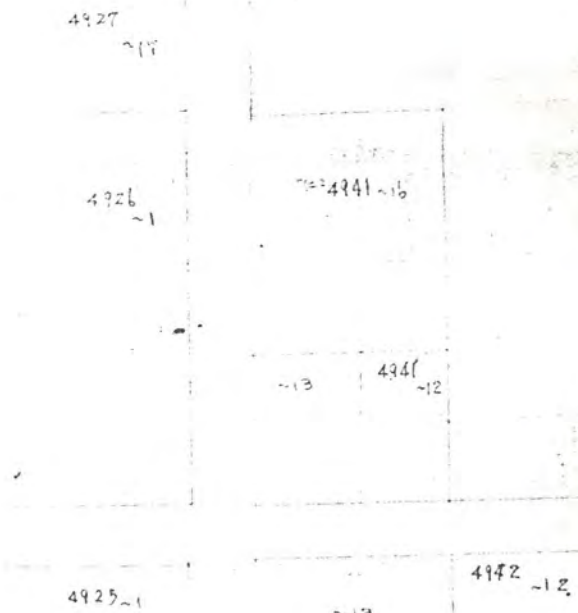

境界標

1/10