

39年6月7日第362号  
幅員4.0m 延長99.55m


1415~1

1445~1

1448~a

1448~1

△ 4.0 米 1/600

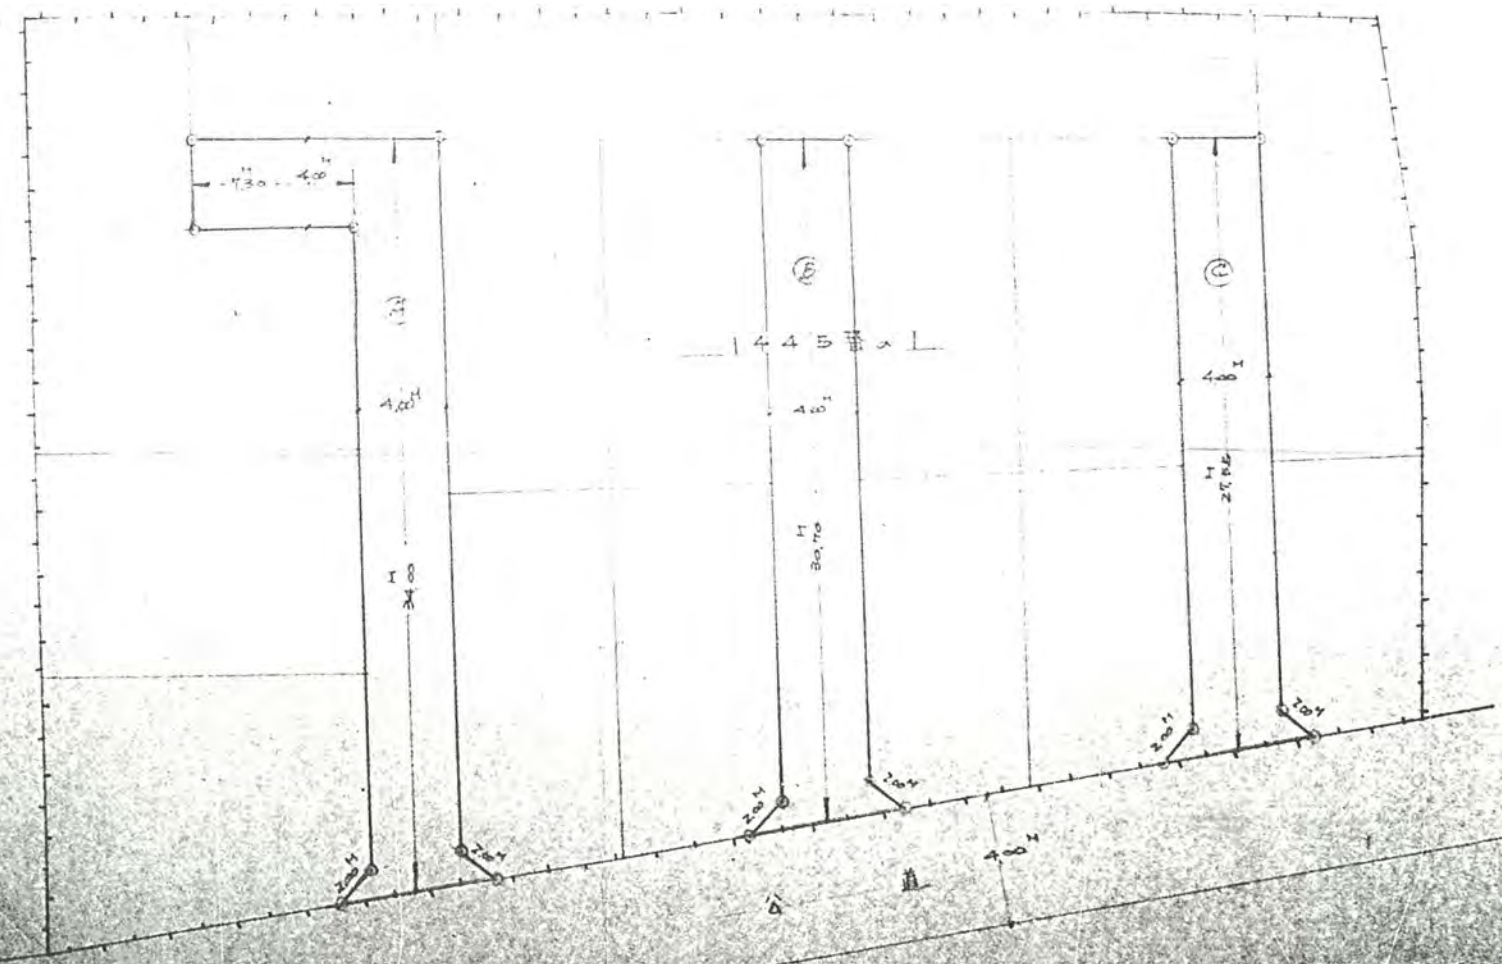

△ 4.0 米 1/600