


地形图 (公田等) $S=1/600$

39年7月3日第376号
報員4.0m 延長65.0m

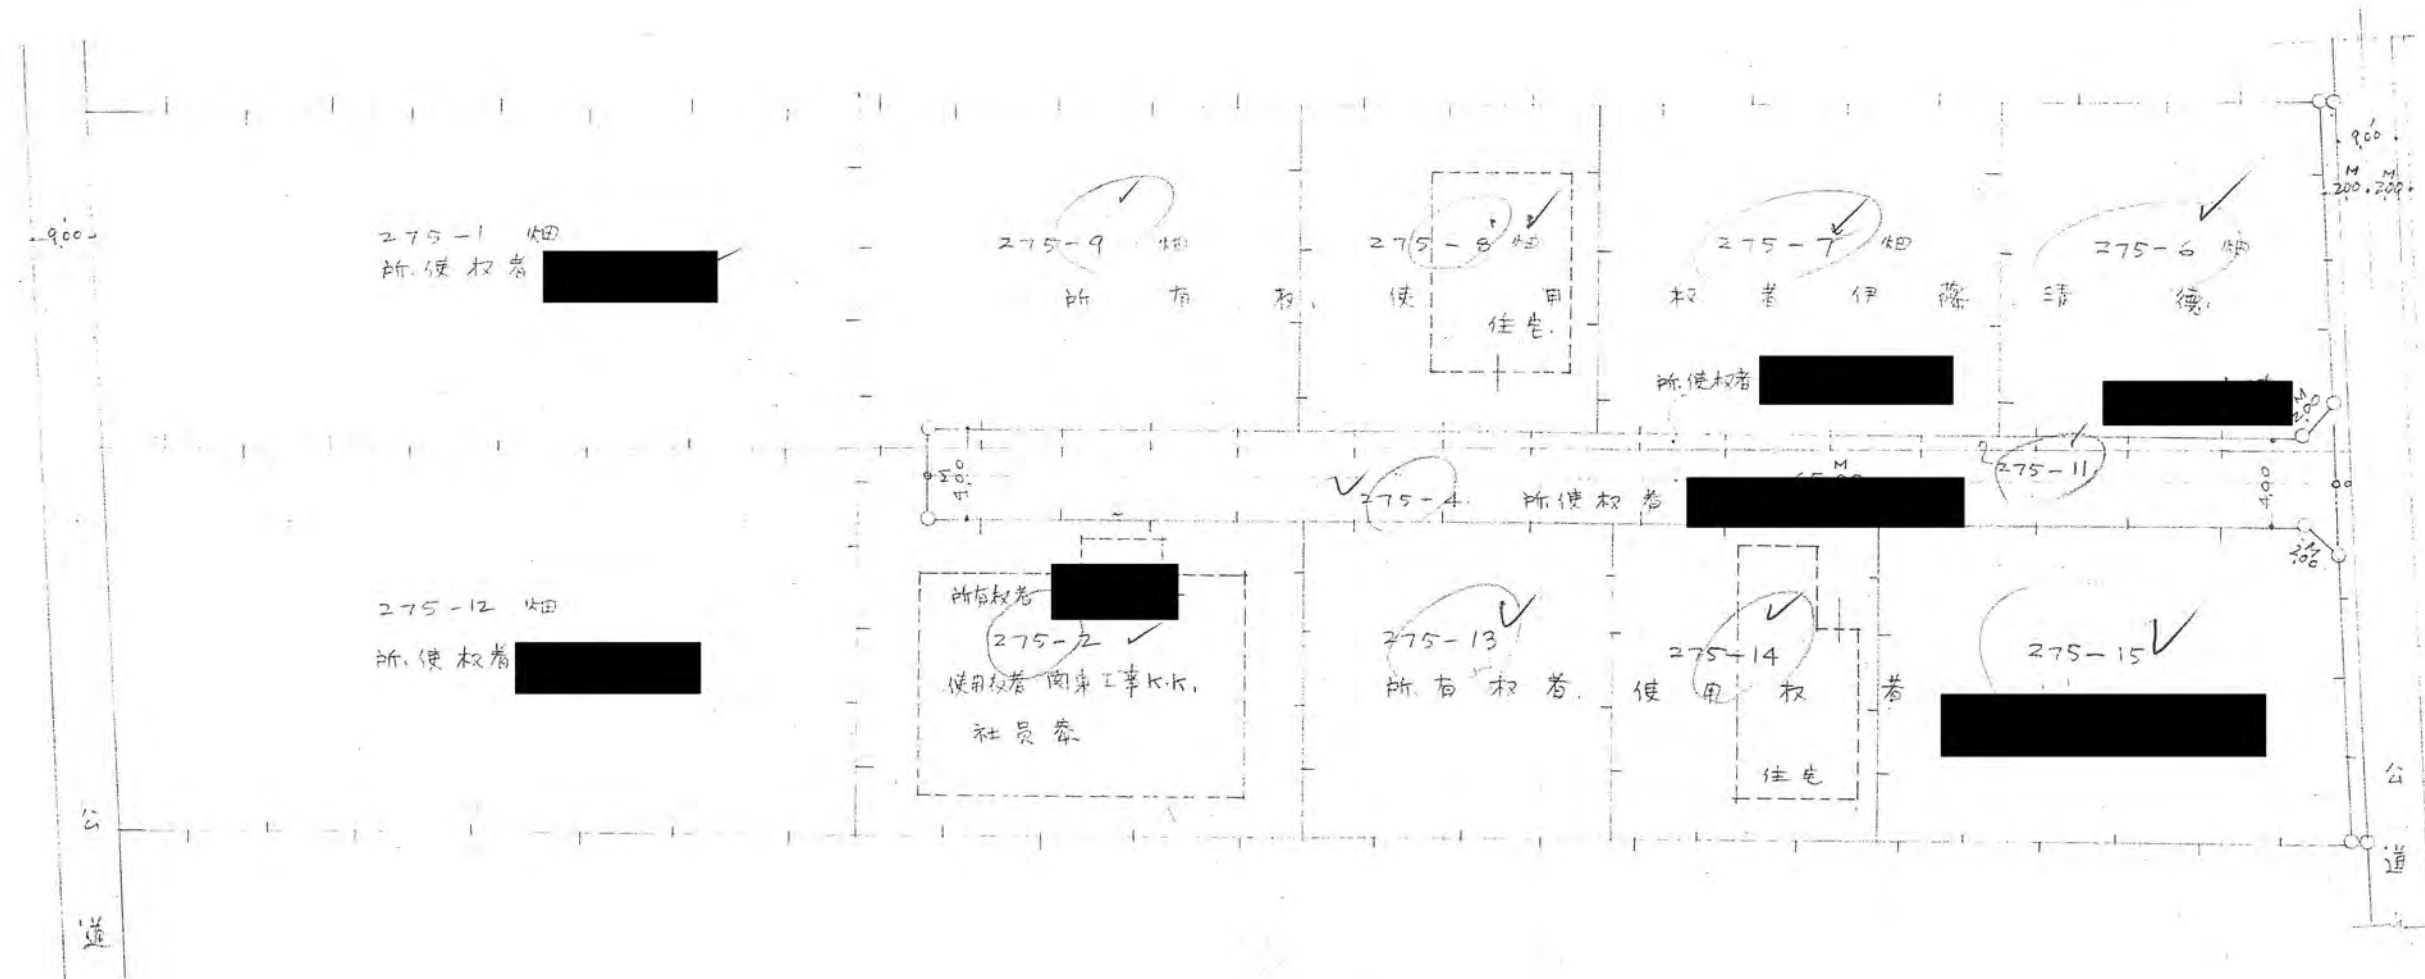

道路平面図 $S=1:300$