

39年7月21日第444号
幅員4.0m 延長78.9m


4794

4795

4796

土地所有者

使用權者

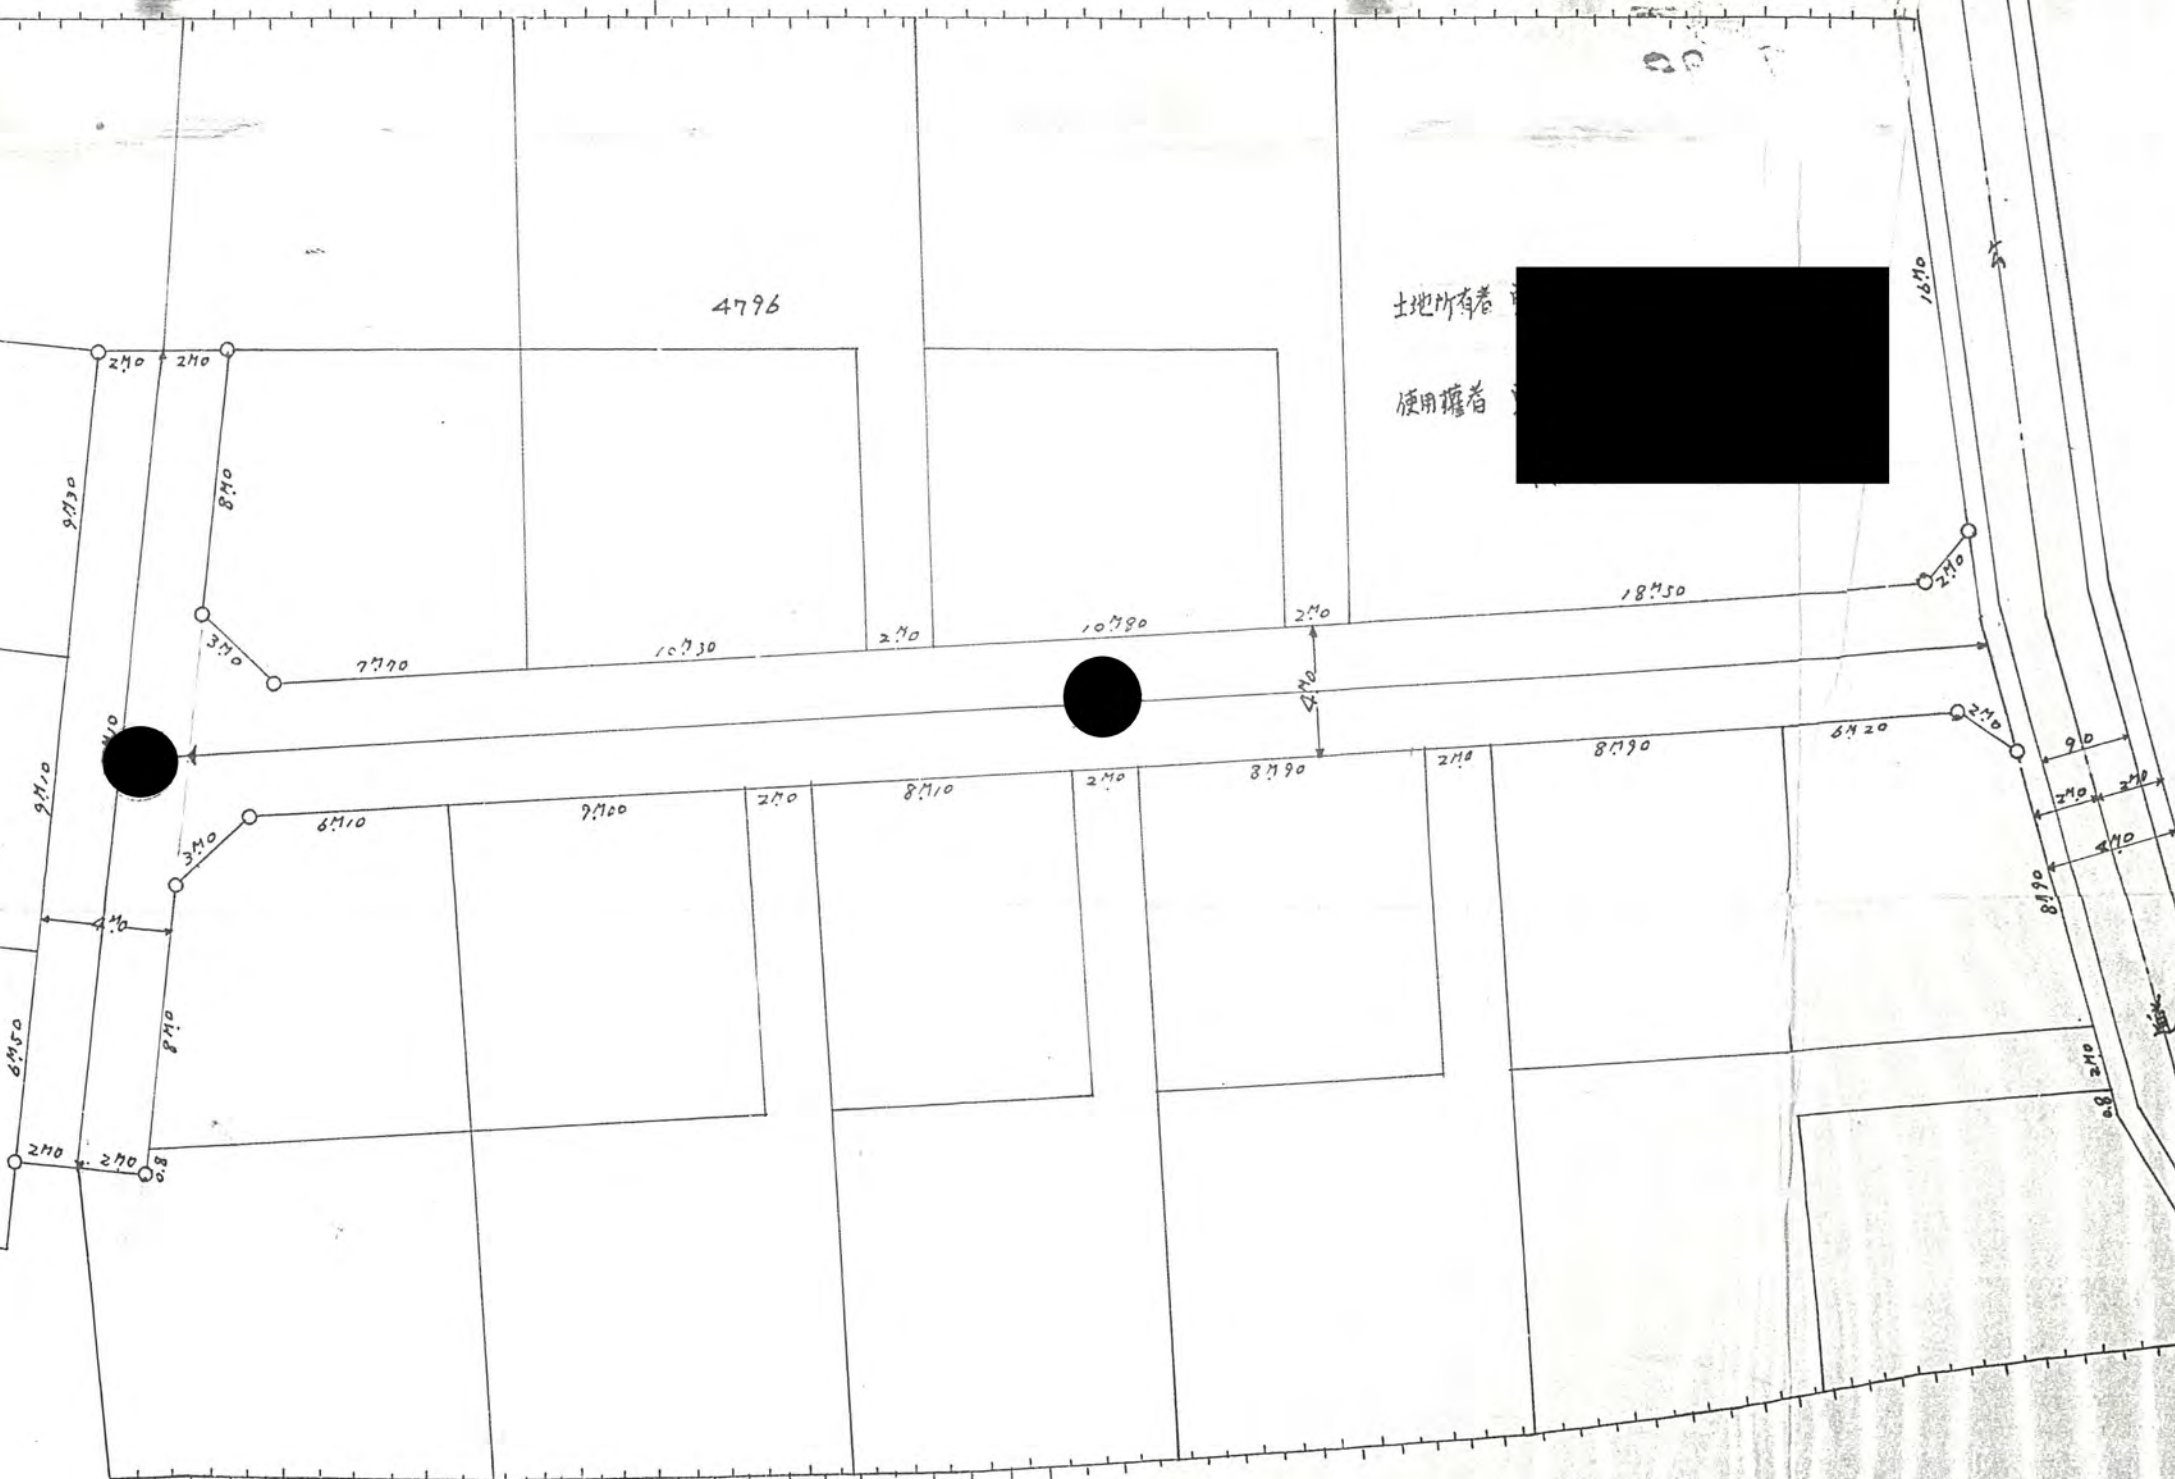

4798