


道路位置指定申請

申請地 北見市郡新庄町大字北野字八軒 3/1

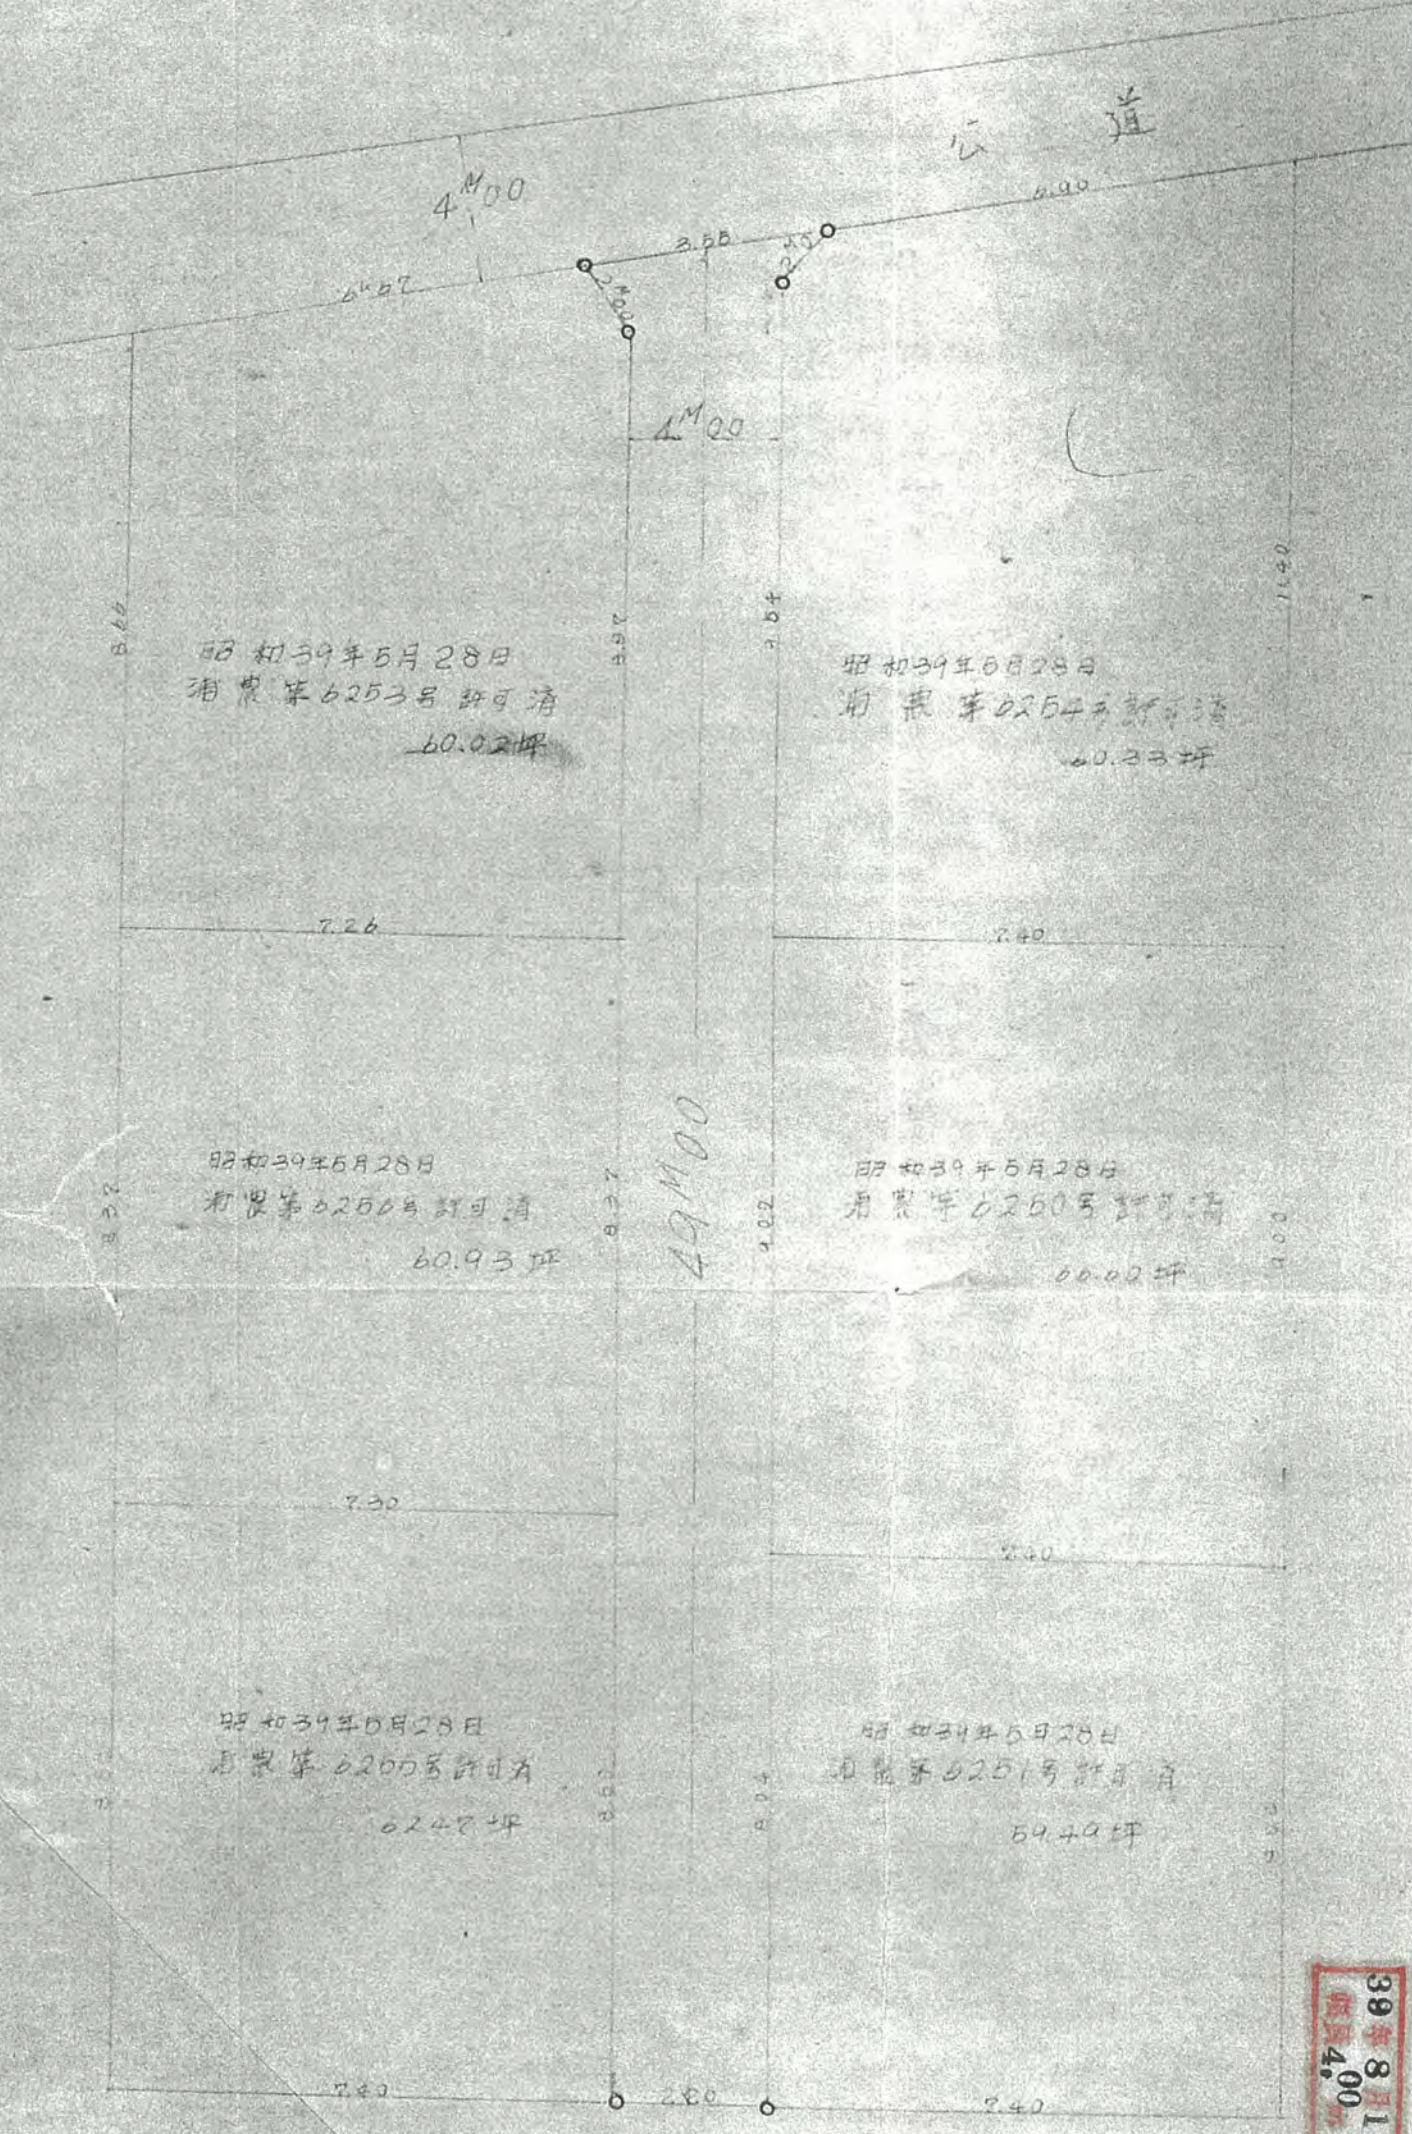

実測由 1/500

39年8月1日 504
4.00 49.00