

幅員


4メートル・延長

25.45メートル


自動車廻転広場

平方メー

39年9月9日第588号
幅員4.0m 延長25.45m

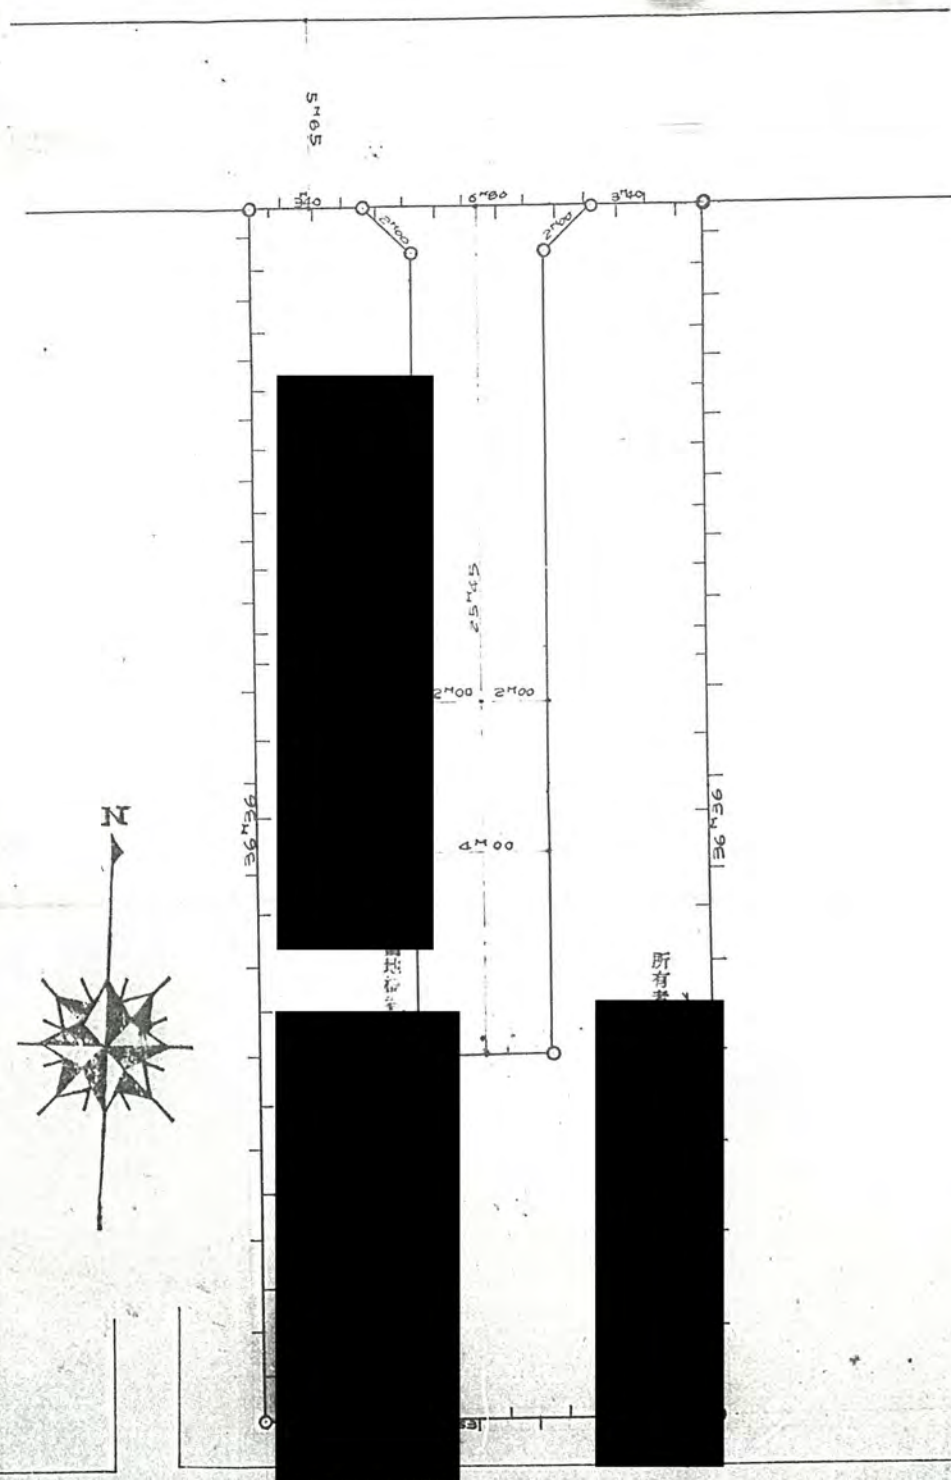

道路断面図
単位距離(M)

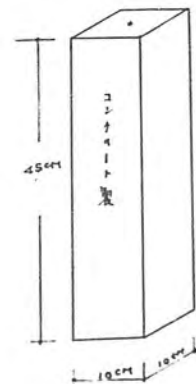

道路境界標示
単位距離(M)

