





尺	50
---	----

道路となる土地の地名地番北足立郡新座町大字光山字天沼4.9.03番地 全番10.全番11

幅員 4.00メートル・延長 27.00メートル・自動車廻転広場 全番9.全番12 平方メートル

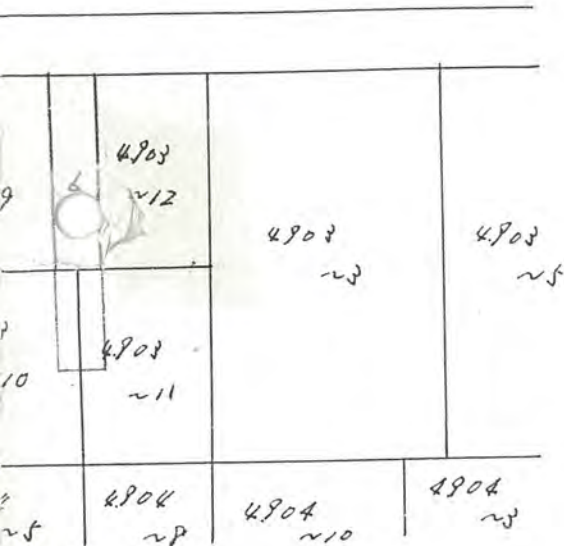

5/600

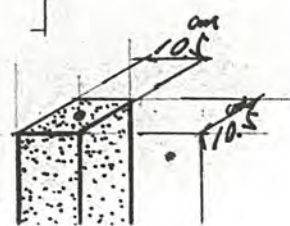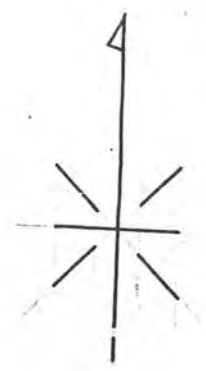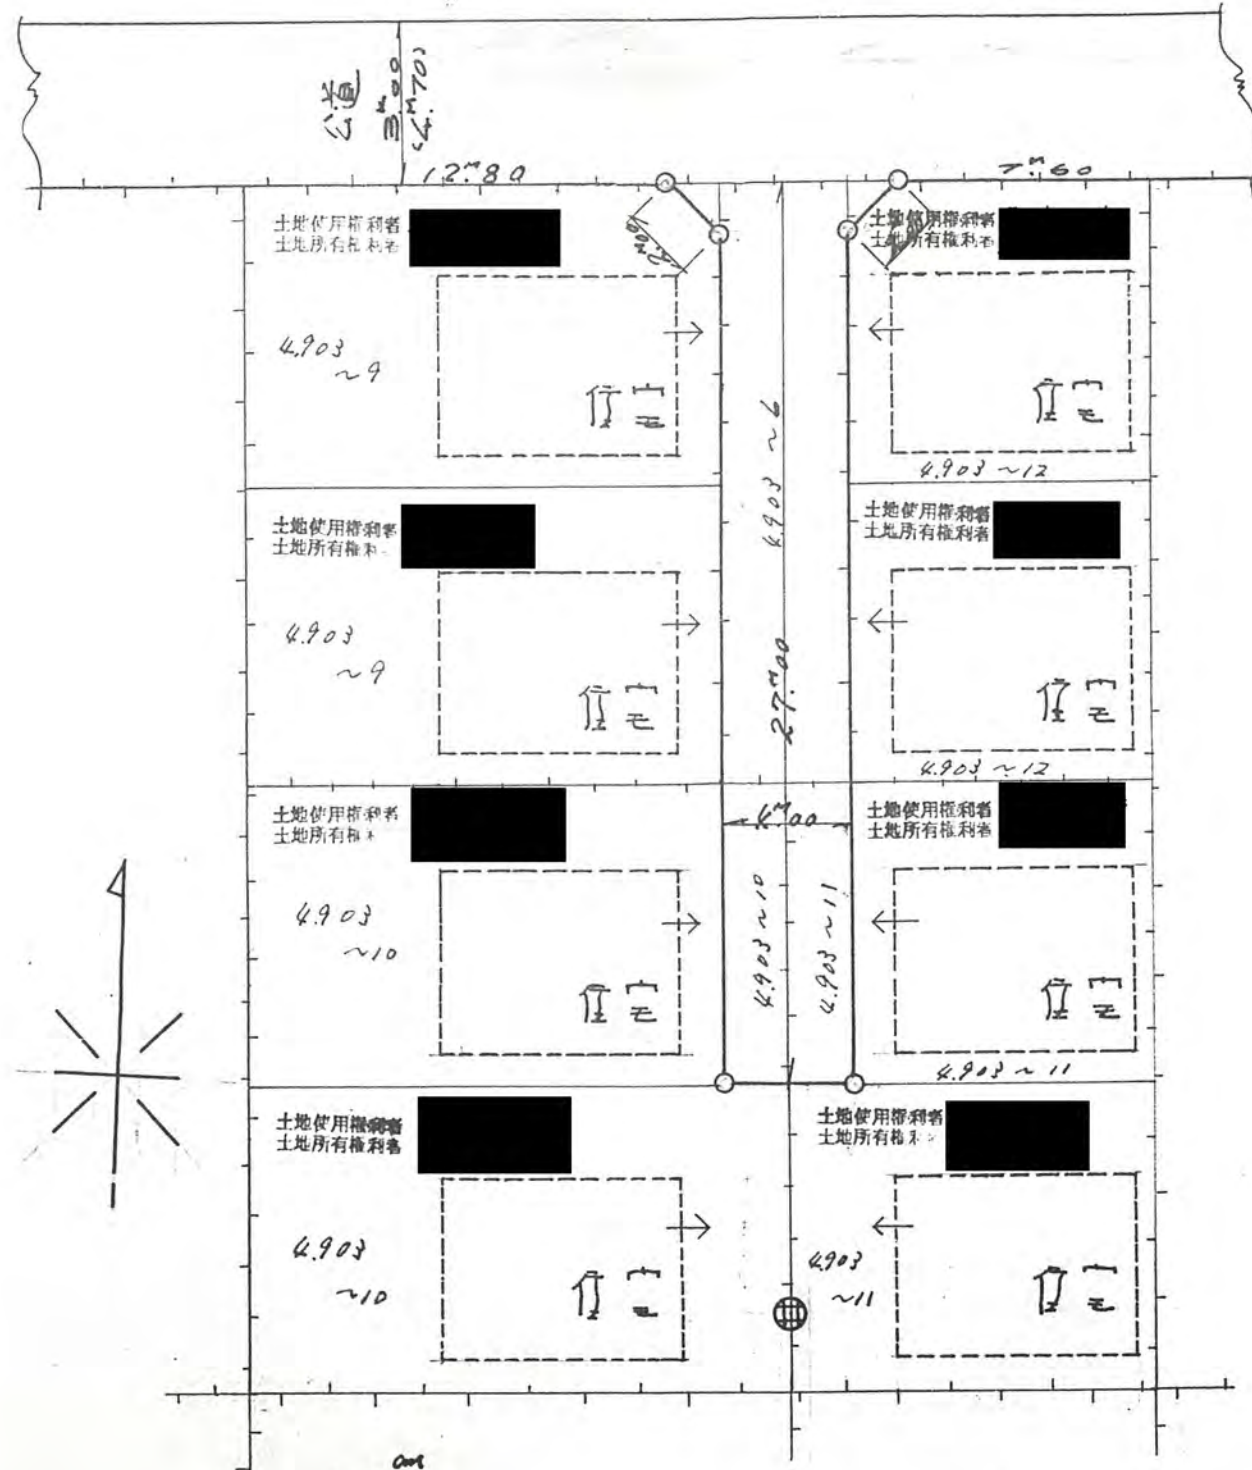

39年9月12日第592号  
幅員4.0m 延長27.0m