

道路位置指定申請図


37.1/2/000

道路となる土地の地名地番 東京都板橋区大山金井町大字野火止字山崎通341番196

相	付近見取図
尺	構造図

幅員 4メートル ・ 延長 ~~185.45~~ 85.95 メートル ・ 自動車廻転広場 平方メートル

単位巨離(1) 1/300

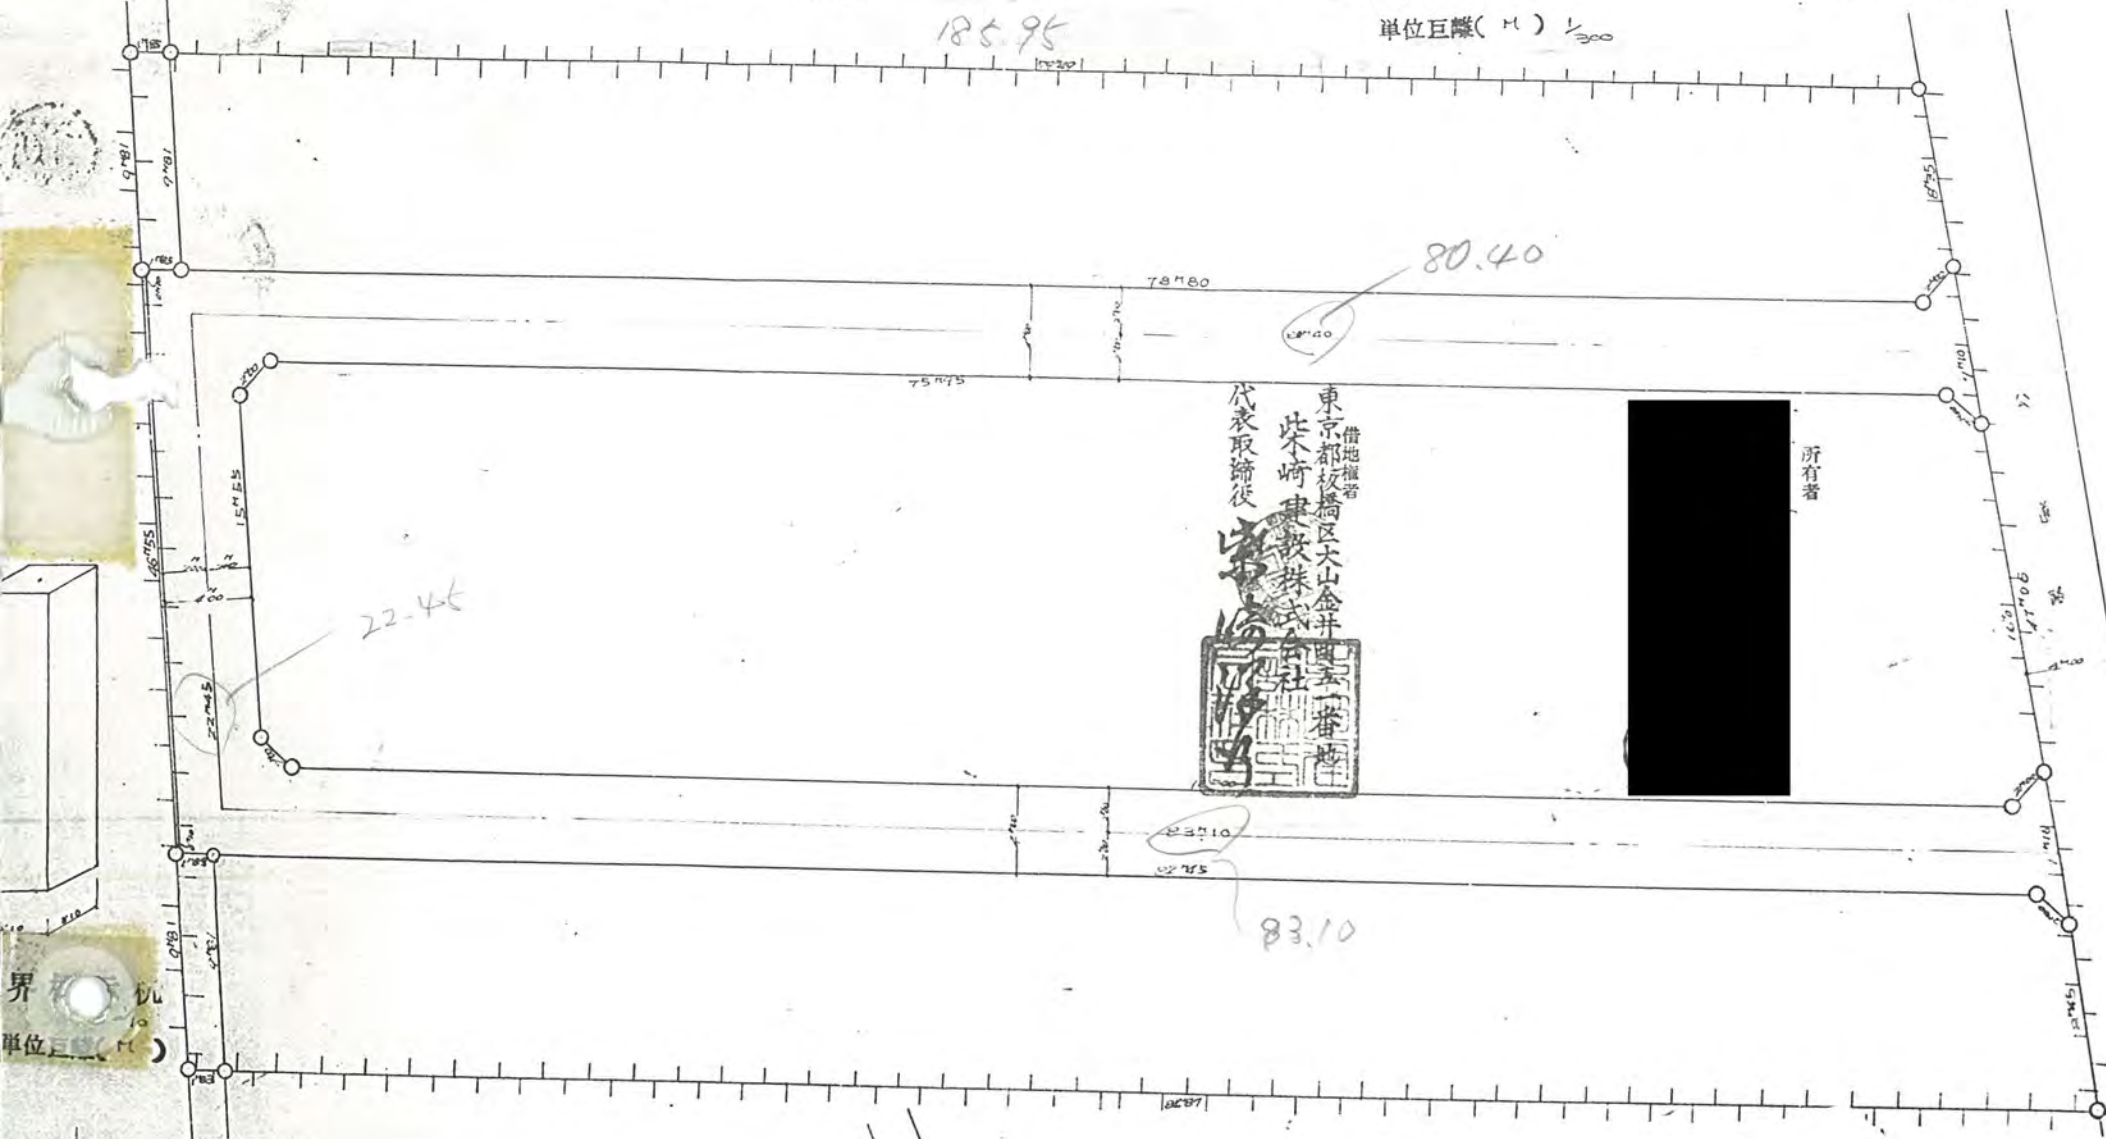

39年9月21日第606号
幅員40m 延長85.95m

85.95

界
単位巨離(1)

341-31
341-30
342-1

所有者

341-196

借地権者
東京都板橋区大山金井町
柴崎建設株式会社
代表取締役 柴崎 隆夫