

第8号様式

39/10/5 637


道路位置指定申請図

道路となる土地の地名地番 埼玉県北足立郡新庄町大字片山3.099番地~1.~3.~6.~8.

幅員 4.00メートル・延長 77.80メートル・自動車廻転広場

縮尺	地籍図	1/300
	付近見取図	
縮尺	構造図	1/50
	公図写	1/600

平方メートル

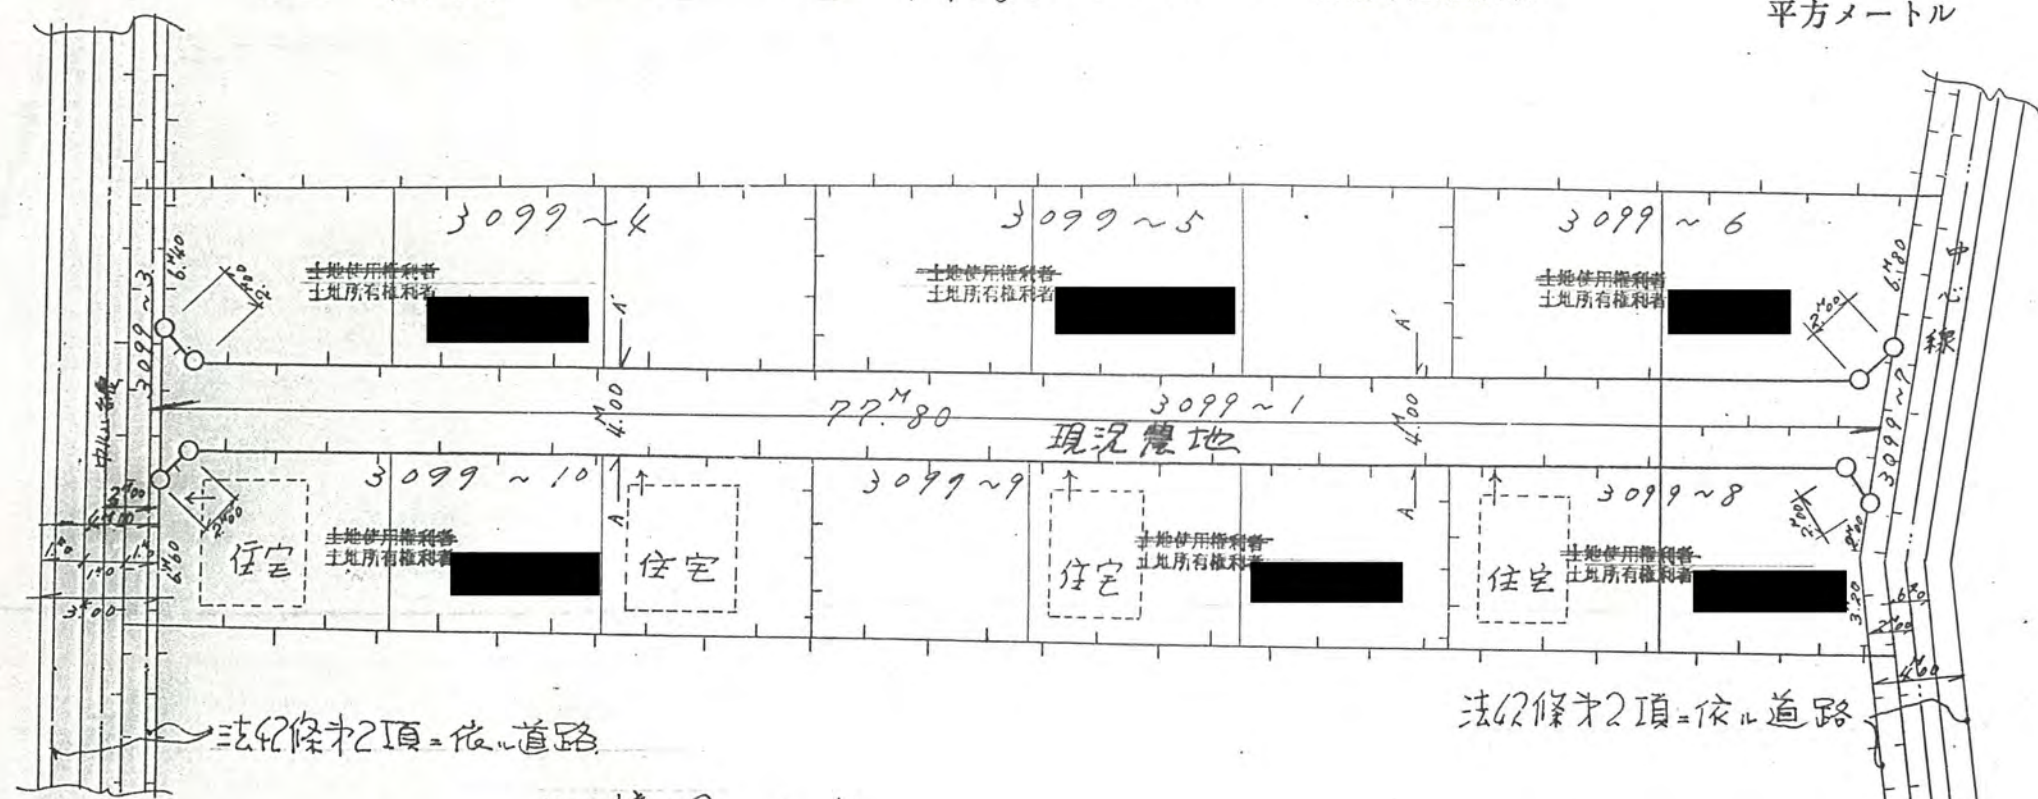

地籍図 1/300

