


39年11月30日第751号
幅員40m 延長66.8m

143-1 畑
新使权者 [REDACTED]

李北門 ← → 李老木

2128-3 畑

2130-1 畑

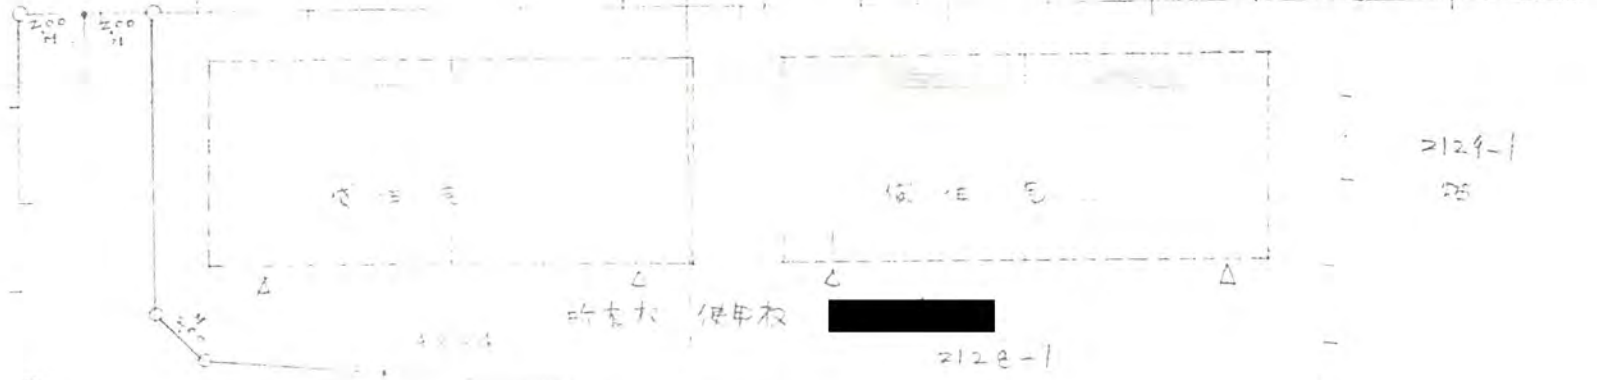

2129-1 畑

新使权 使用权 [REDACTED]

2128-1

143-1 畑

新使权者 [REDACTED]

M 42.80

2129-2 荒地

新使权 使用权 [REDACTED]

2129-5 荒地

M 200 · 200

143-3 荒地

新使权者 [REDACTED]

143-2 荒地

新使权者 全左

2128-4

2128-2 荒地

2126 畑

2127 畑

2130-1 畑

北門李北門 ← → 李老木
2128-3 畑

2129-1 畑

2128-1 畑

2129-3 荒地

143-1 畑

143-2 畑

李老木碗平邊

