



39年12月2日第753号
幅員4.0m 延長19.4m

道路断面

S=1250

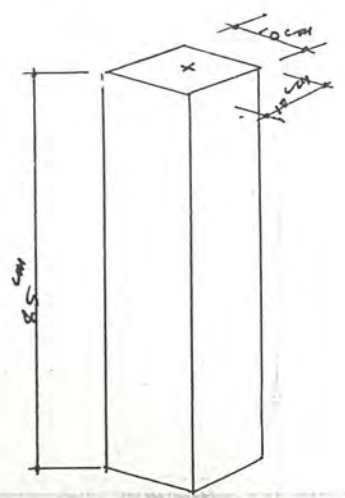

柱標示

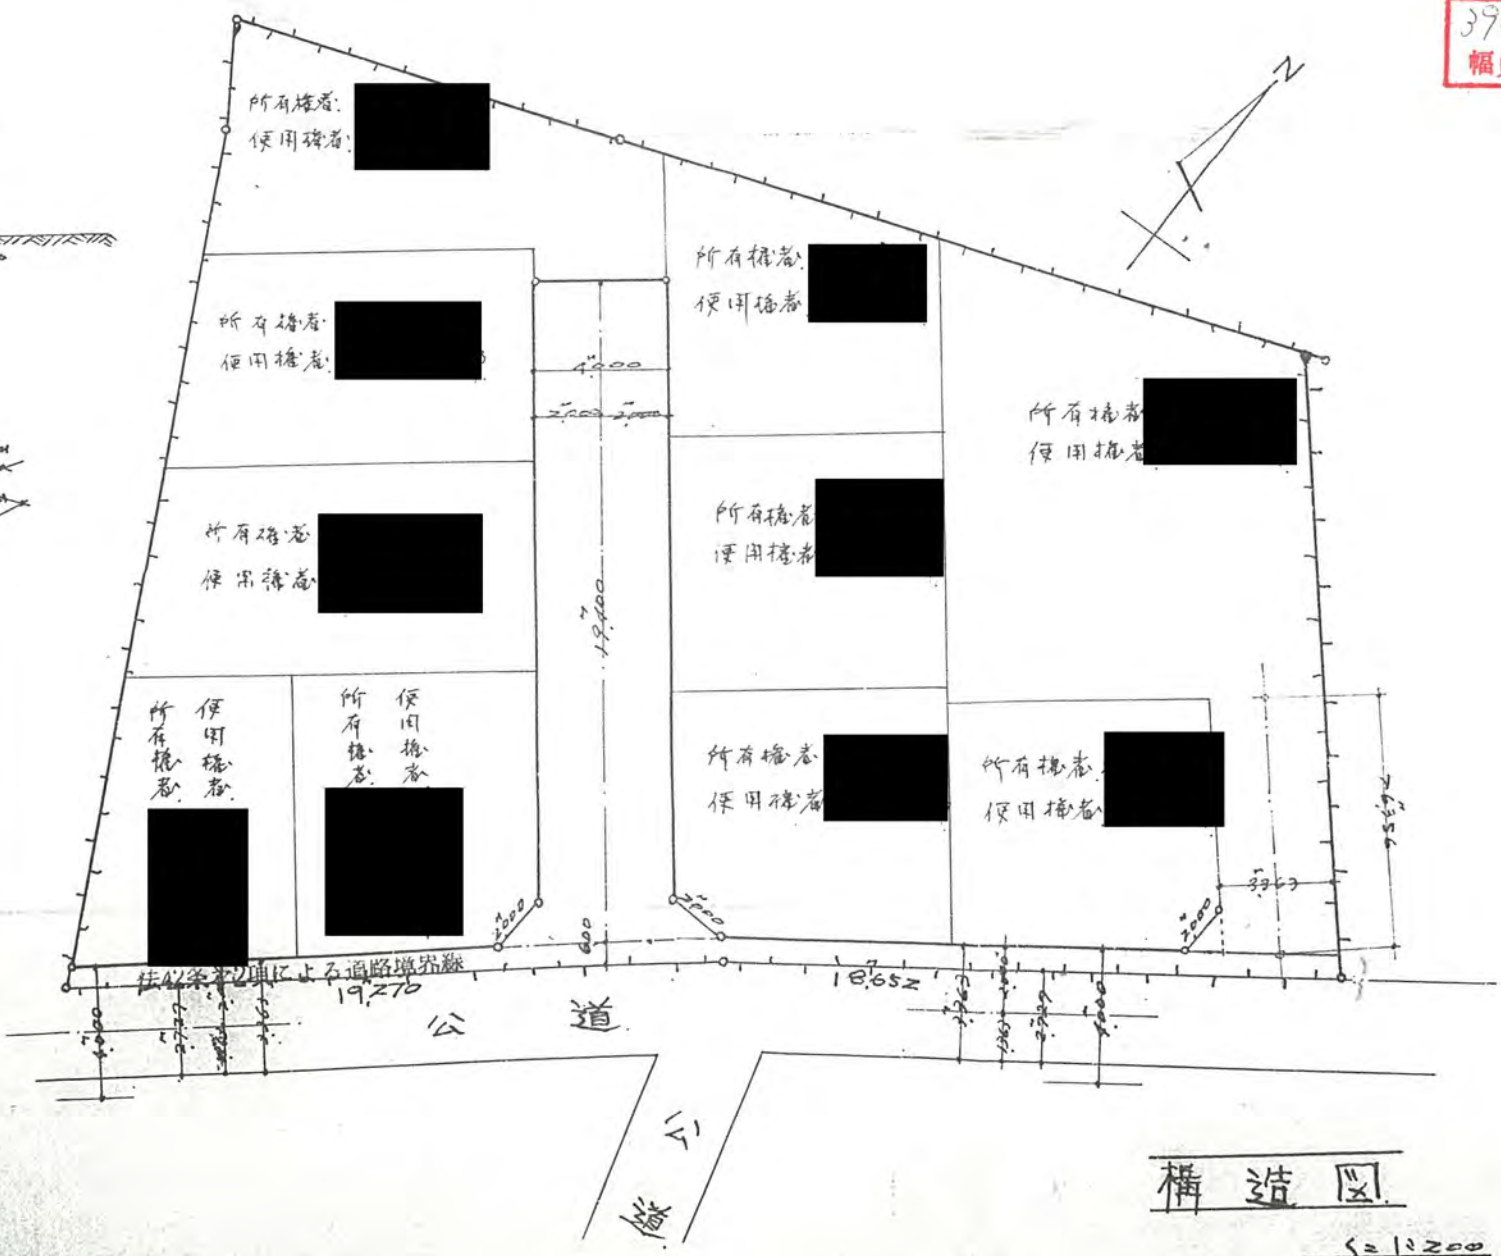

構造図

S=1:200

4775

字

S=1:600

