

40.2/23.58

# 道路位置指定申請図



道路となる土地の地名地番 埼玉県北足利郡新座町大字片山字前原 3.014番地1

幅員 4.00メートル ・ 延長 55.60メートル ・ 自動車廻転広場

縮尺	地籍図	1/300
	付近見取図	
尺	構造図	1/50
	公図写	1/600

平方メートル

40年2月23日第58号  
幅員4.0m 延長55.6m

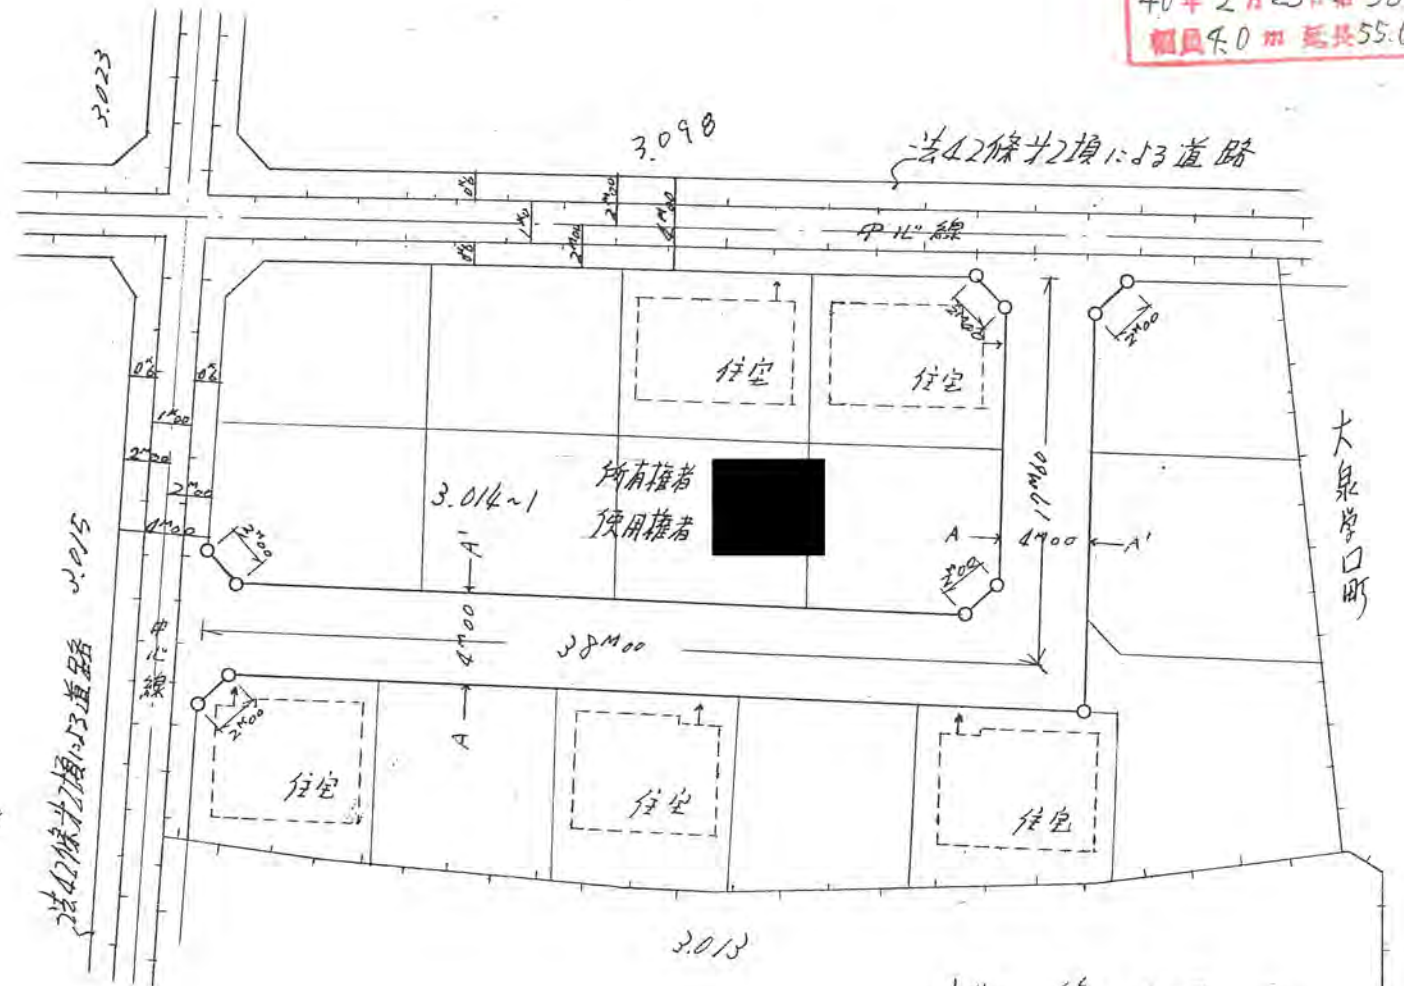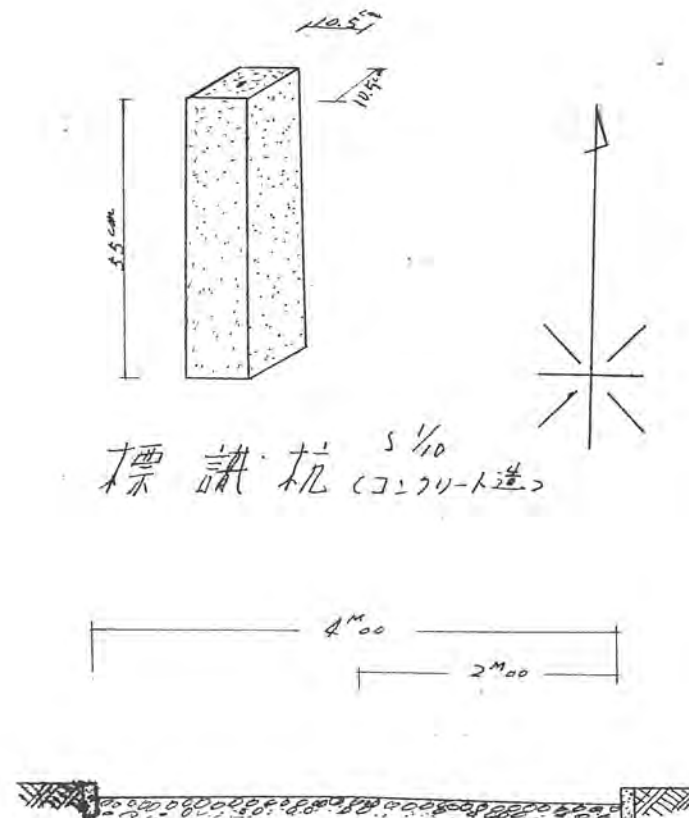

地籍図 5/300

