





40年3月2日第69号  
幅員4.0m 延長106.63m

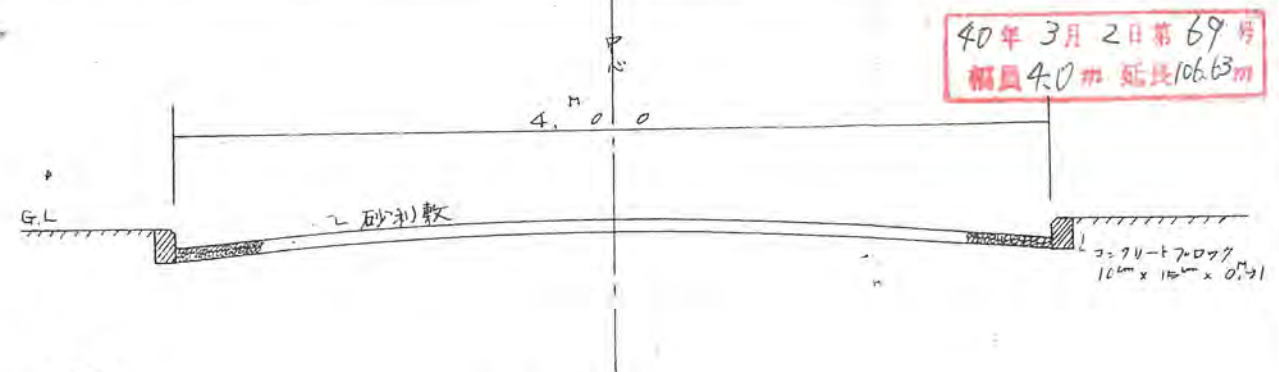

道路横断面図 縮=20分の1

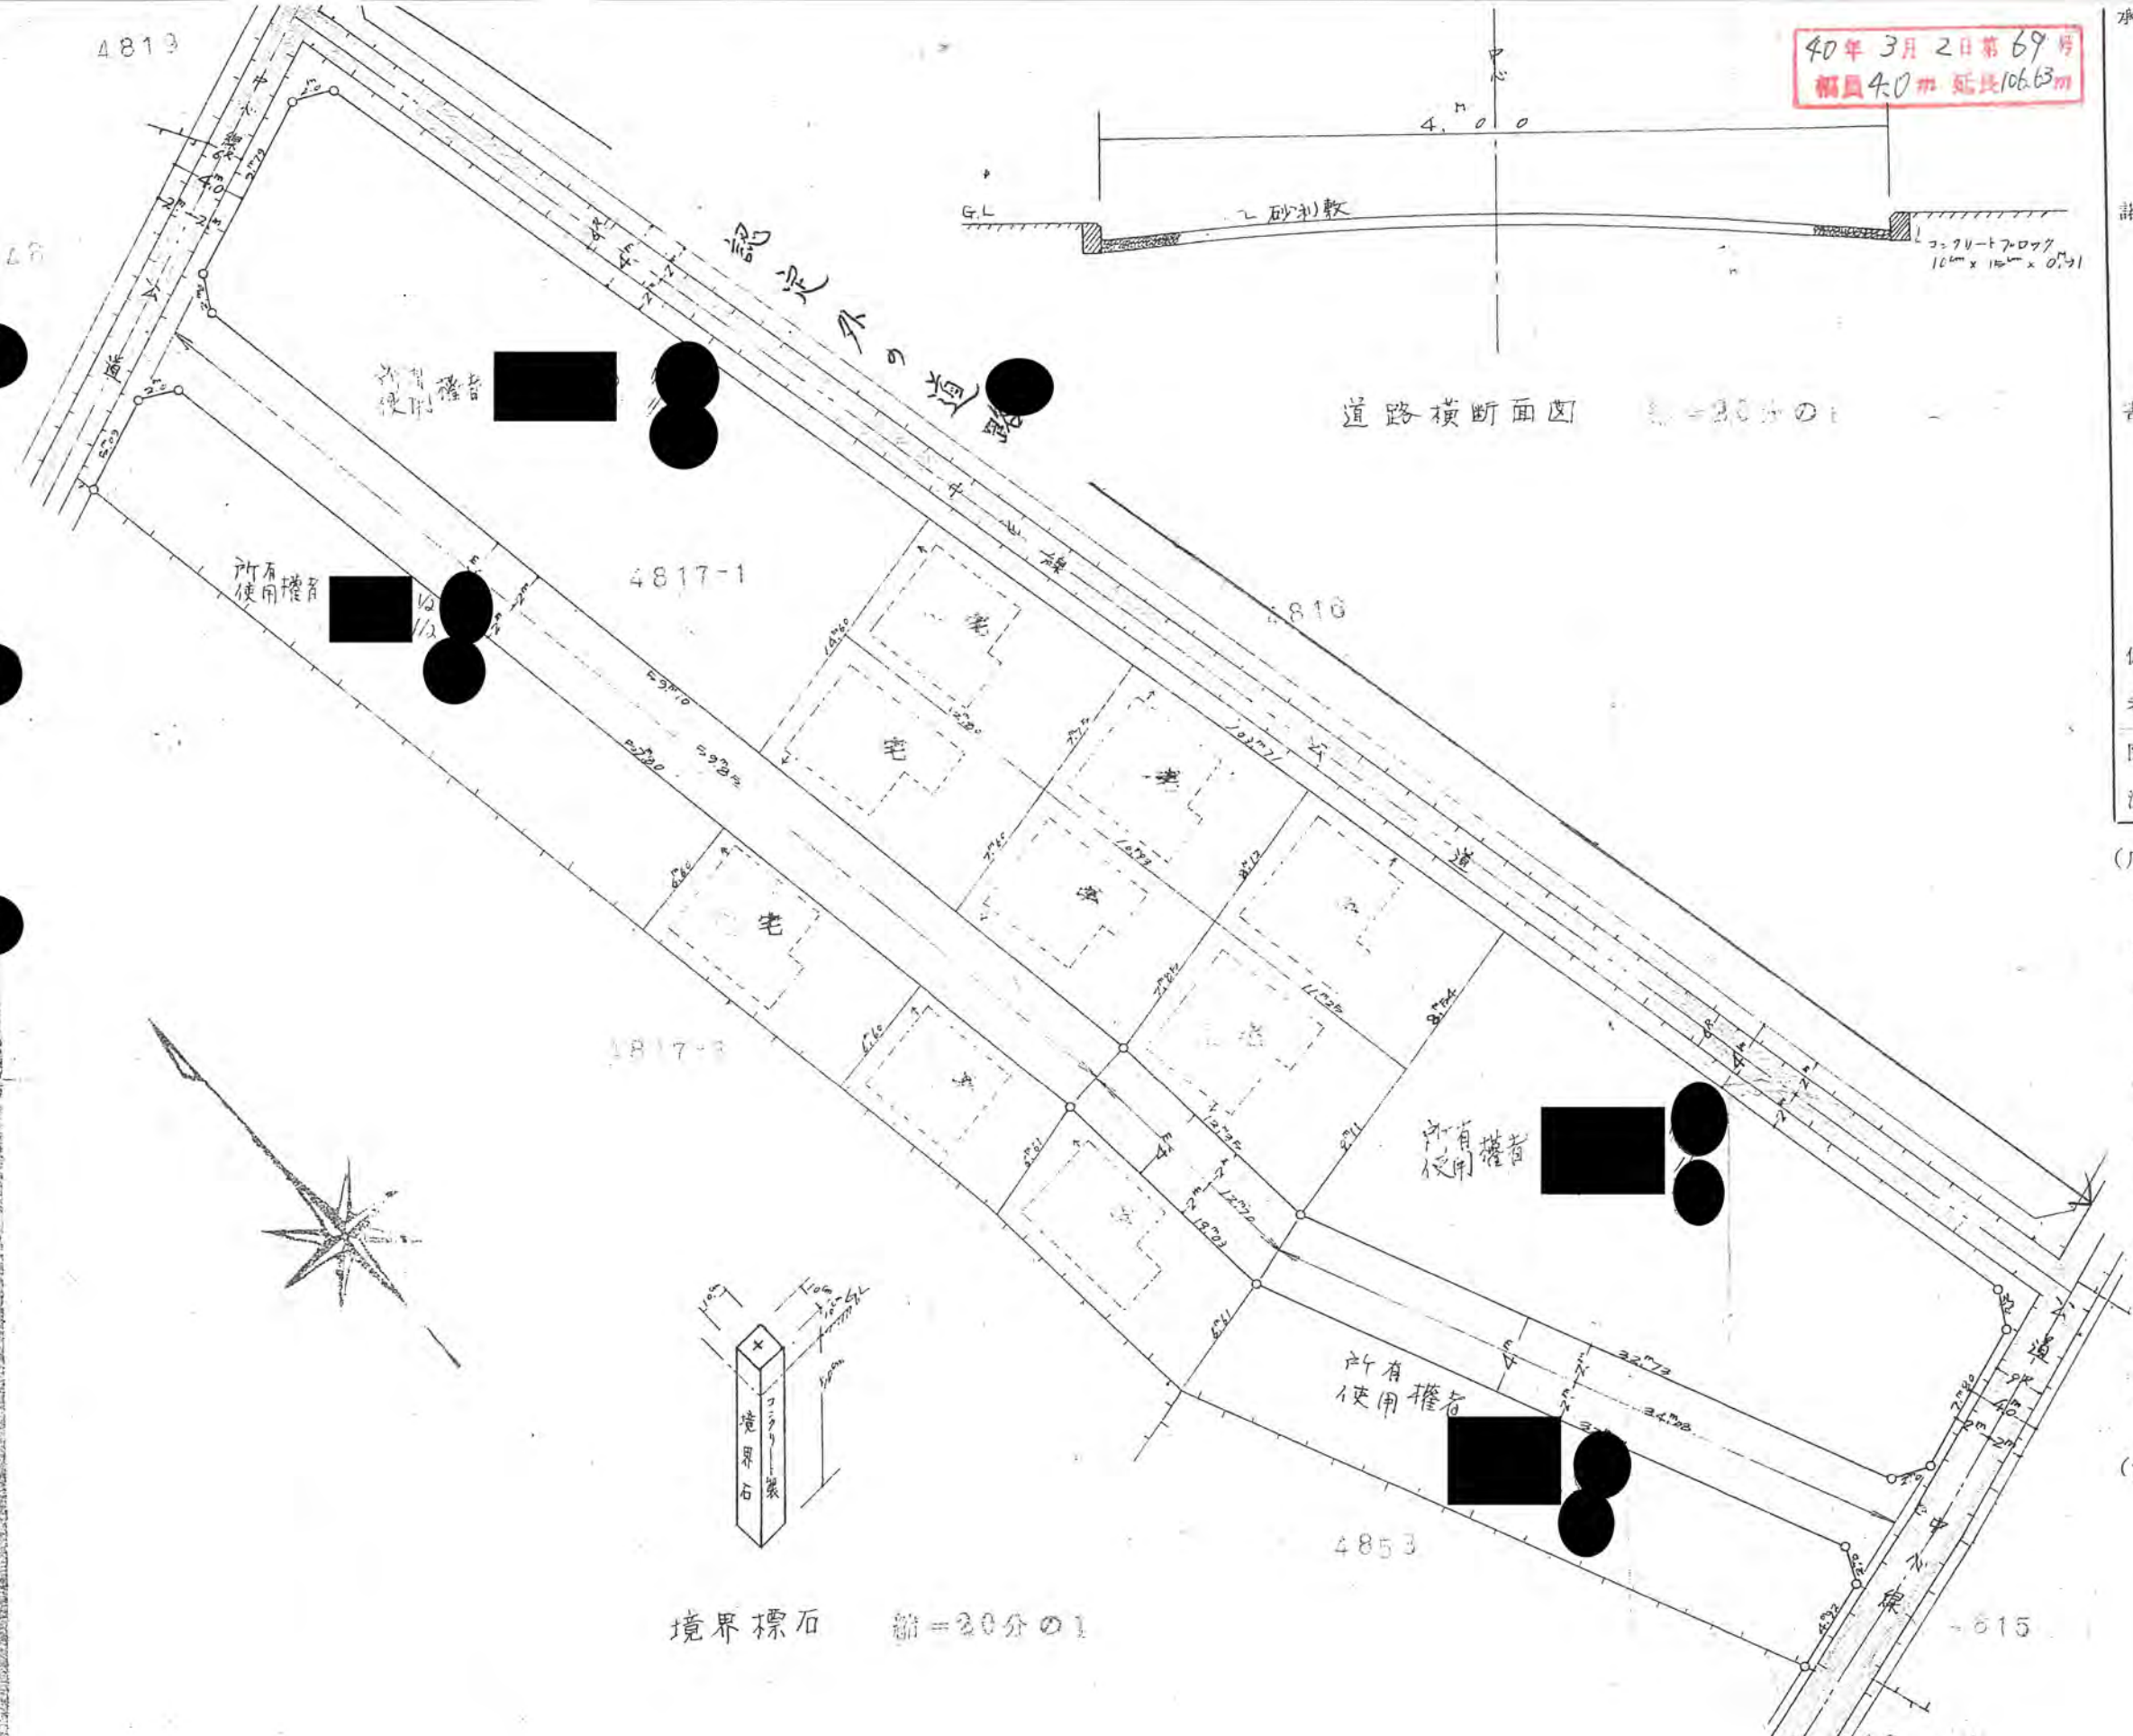

境界標石 縮=20分の1

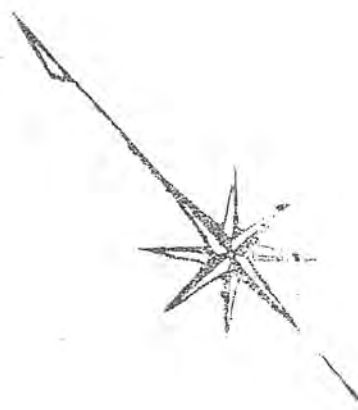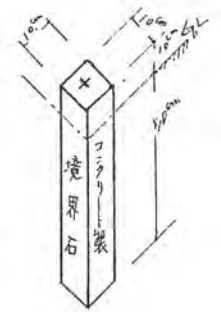

承諾書  
備考  
凡て道一  
注