



40年8月30日第109号  
幅員4.0m 延長33.0m

地籍圖 1/200

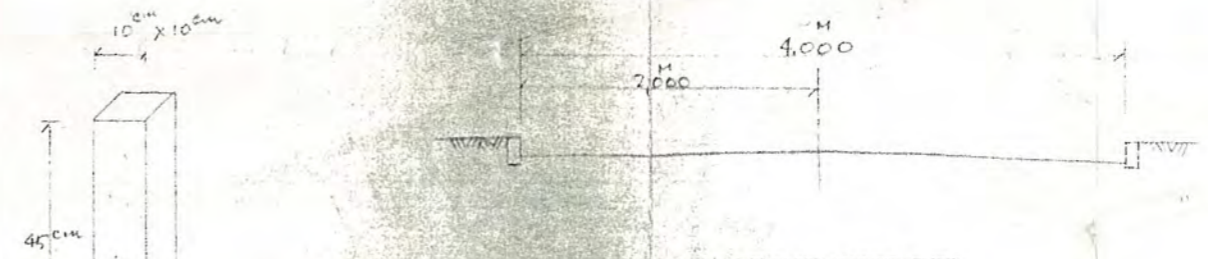

公 同 写 1/600

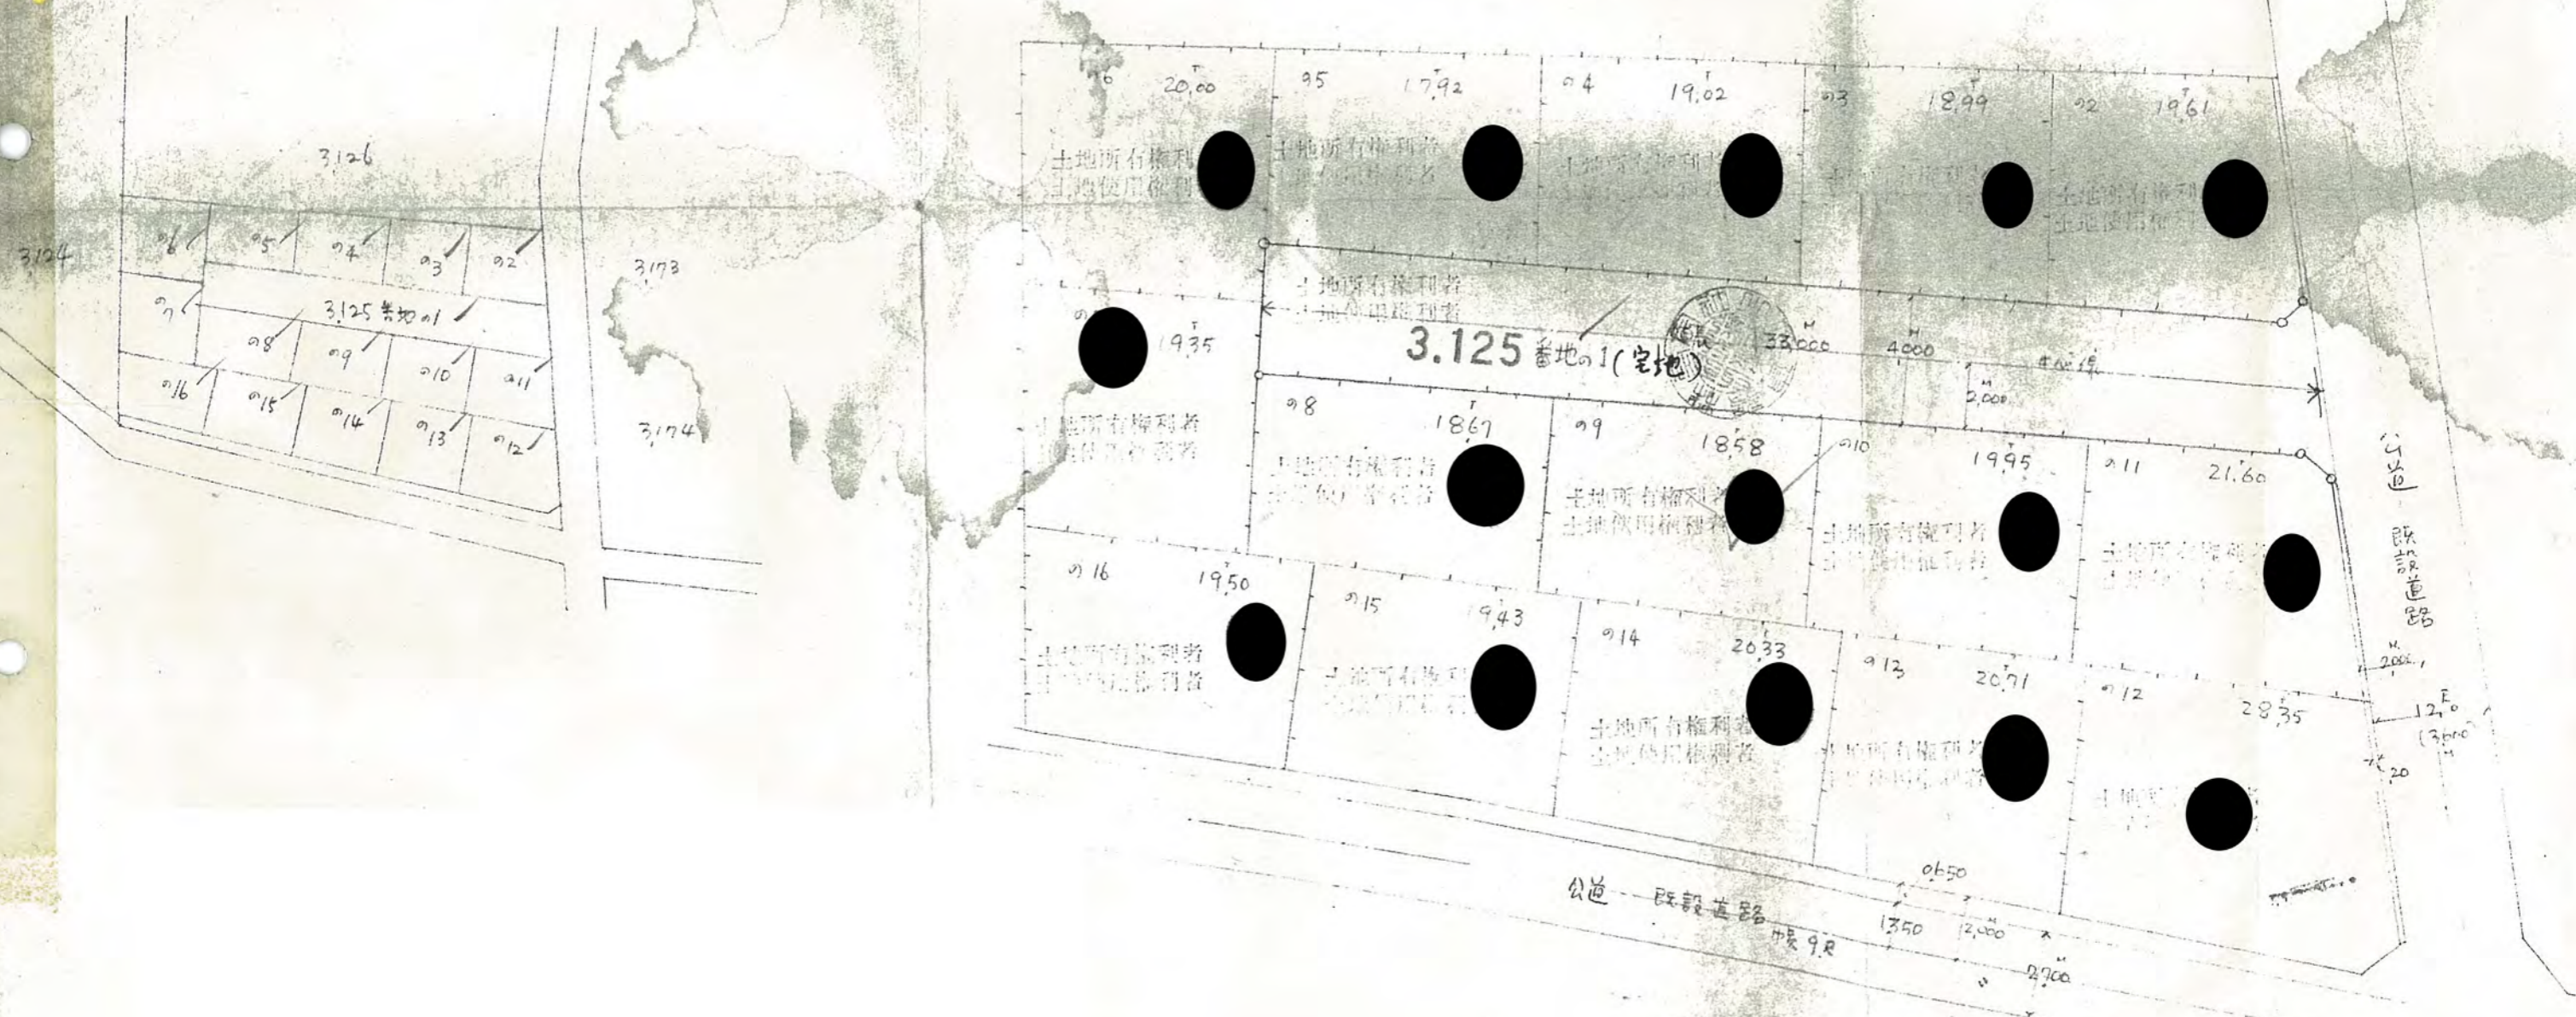

申請道路断面図