



40年4月19日第136号  
幅員40m 延長78.4m


指定申請地 埼玉県北足立郡新座町大字里(上)字下栗 281-1  
幅員 40.00 延長 78.400 面積 3277.56

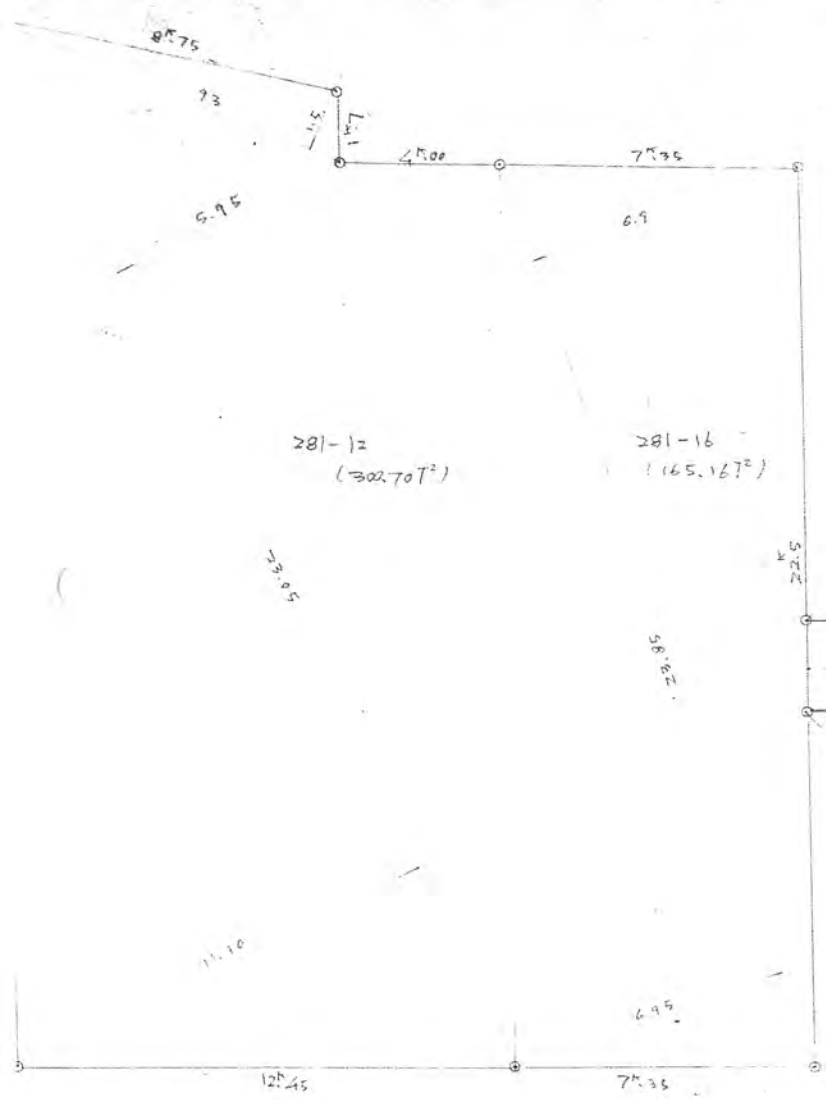

道路位置指針画図 1/300

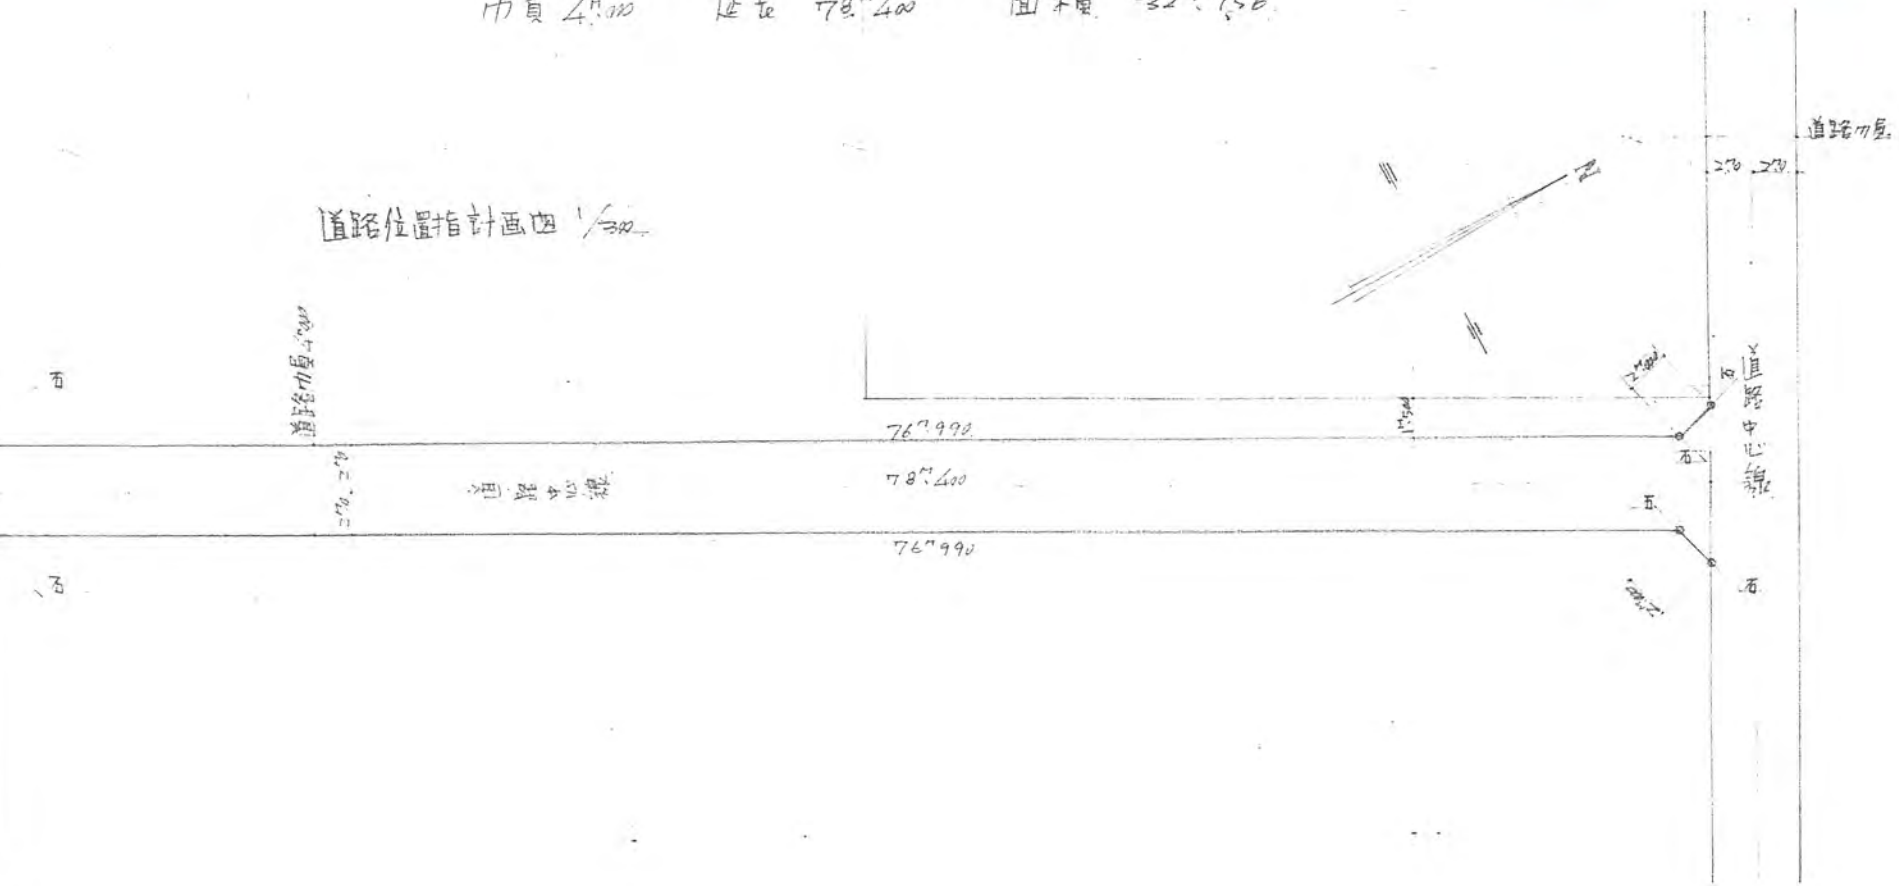

公園写 1/600

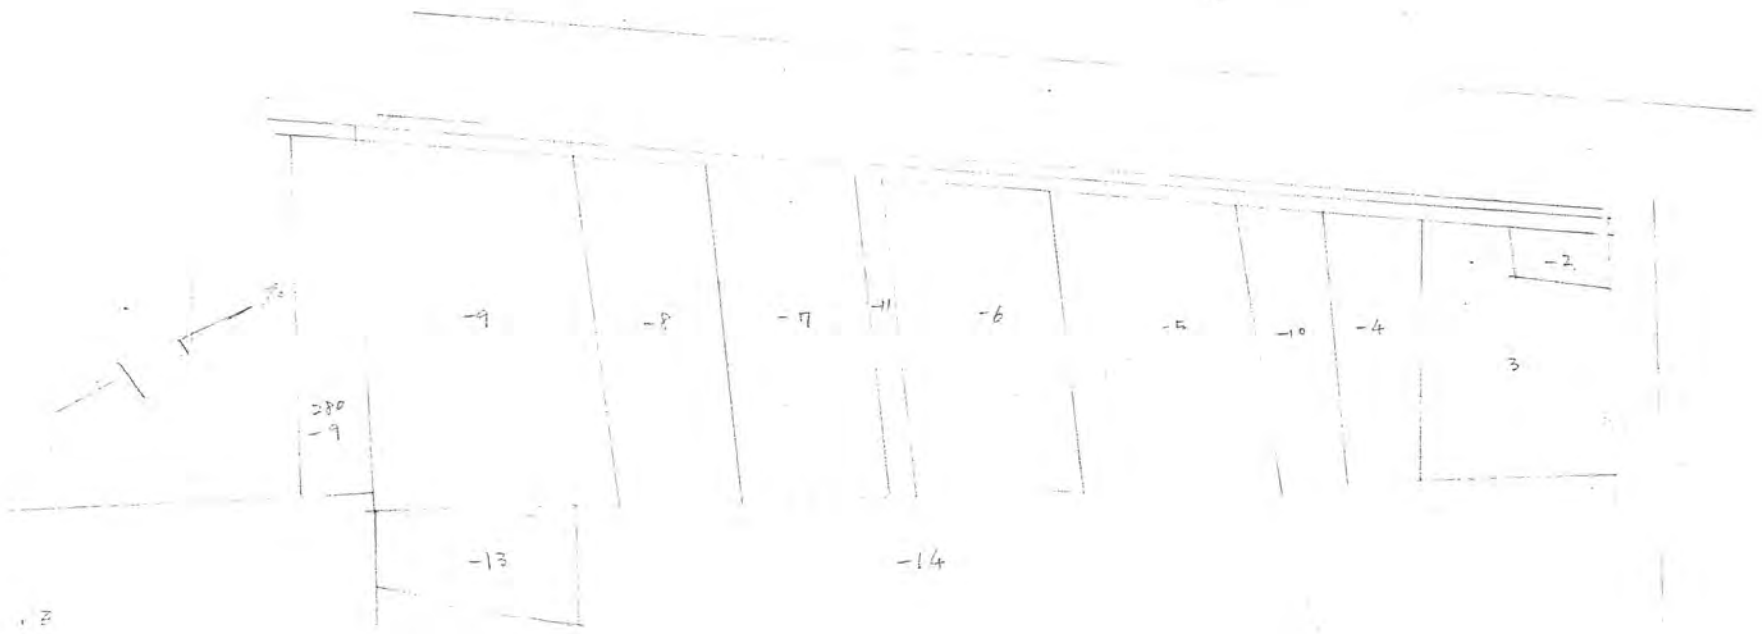

二  
指  
北