

40 5/27 177


道路位置指定申請図

40年5月27日第177号
幅員 5.45m 延長 136.5m

1/2

申請地 北足立町新庄南側第一号地

幅員 5.45 M
延長 136.50 M
地目 宅地

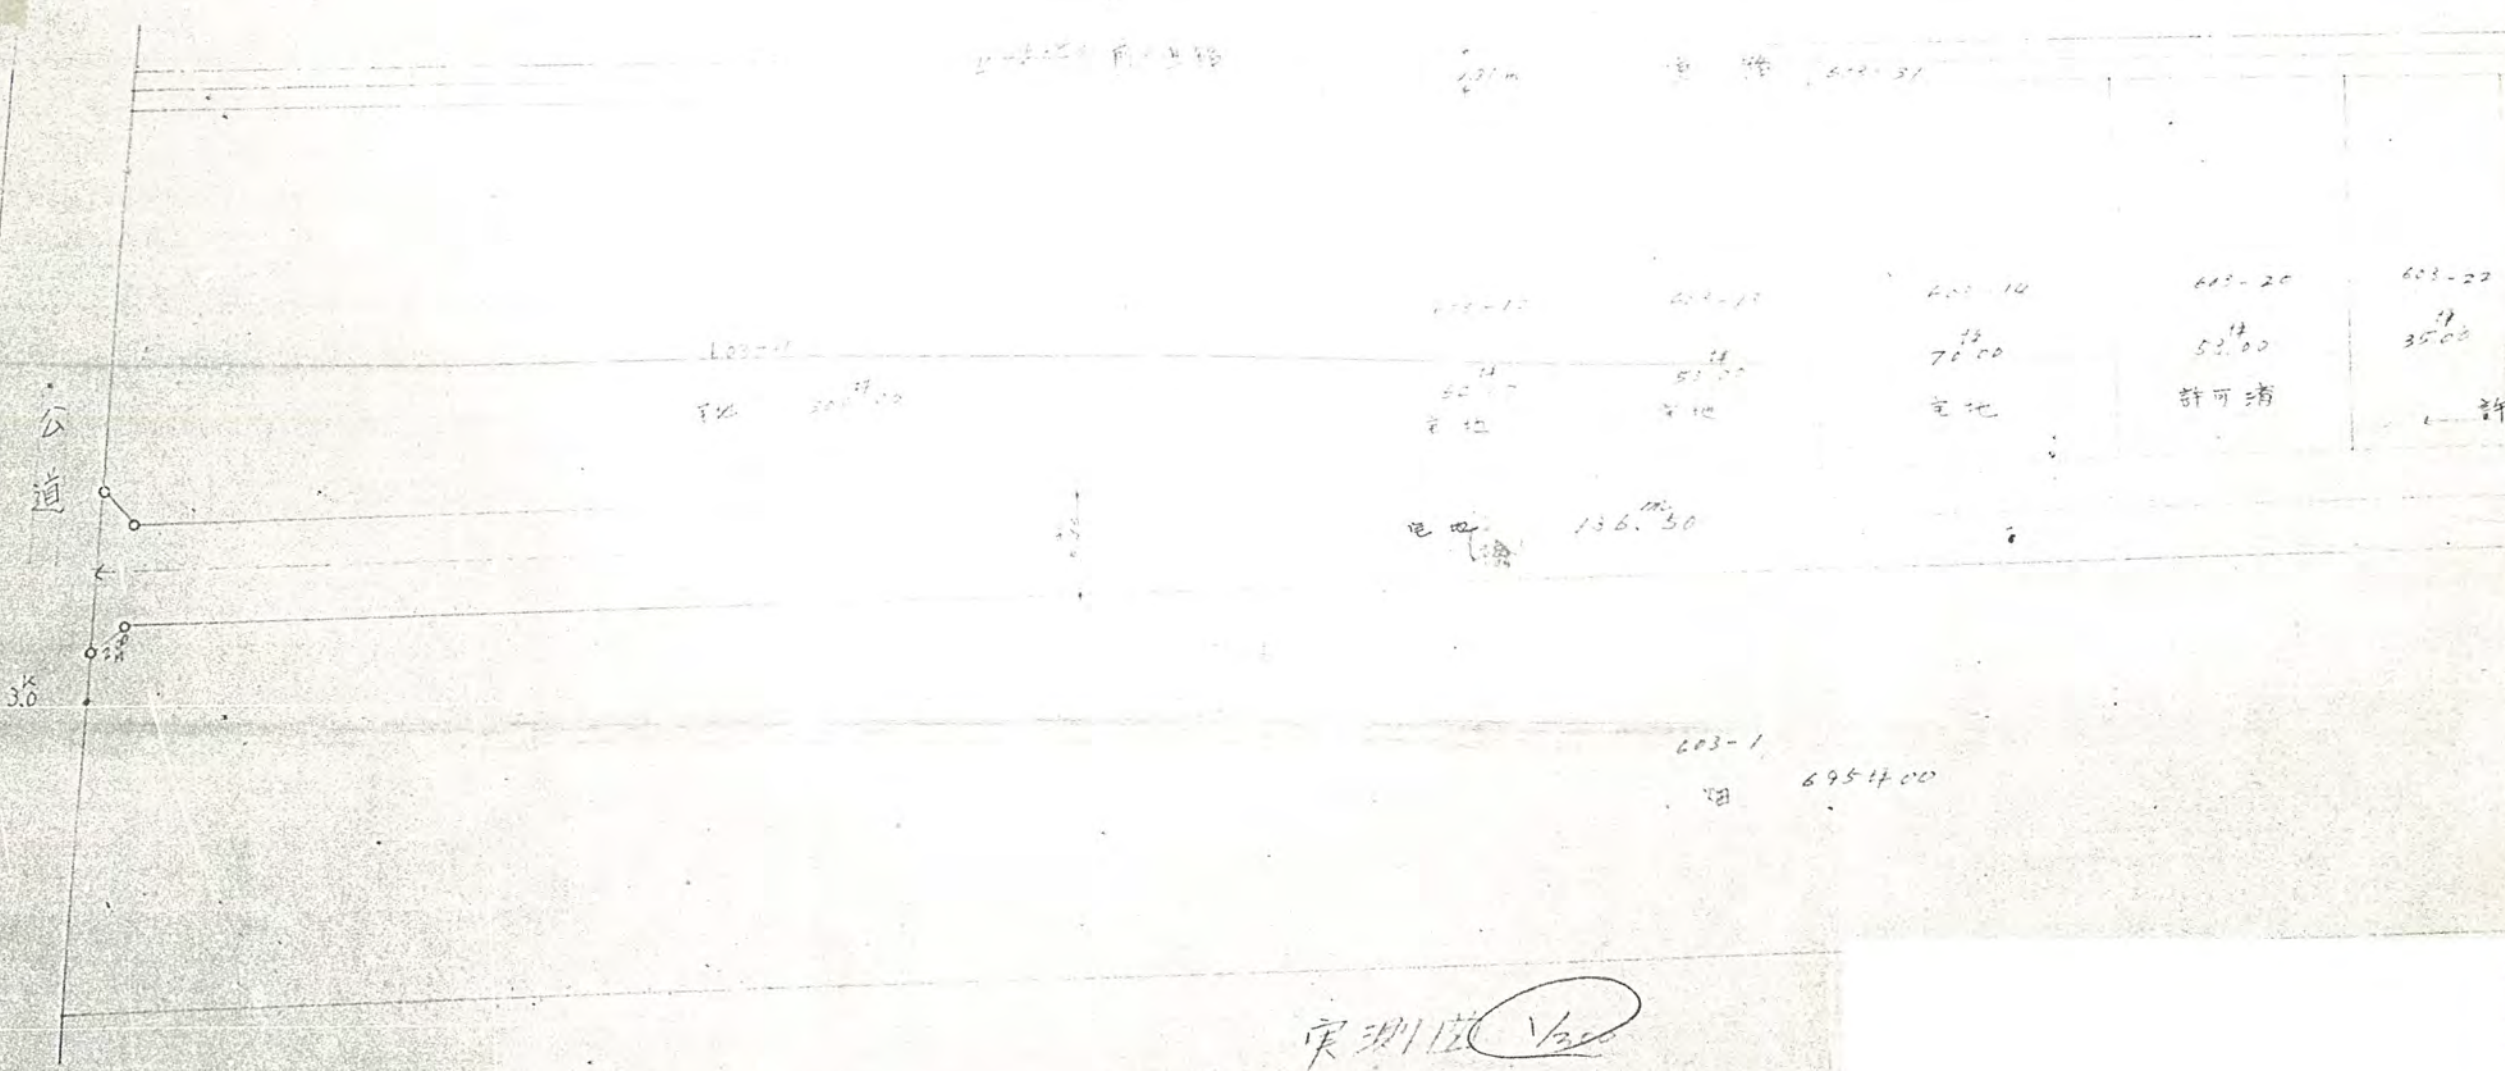

40 5/27 197


申請因

40年 5月27日 第197号
幅員 5.45 m 延長 136.5 m

2/2

庄西大字野火二丁目

地目 宅地

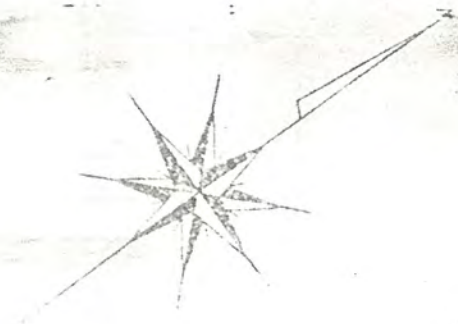

北前道路

2.31 m

603-12
宅地
603-17
宅地

宅地 136.30 m



603-1
6954.00

宗琳園