
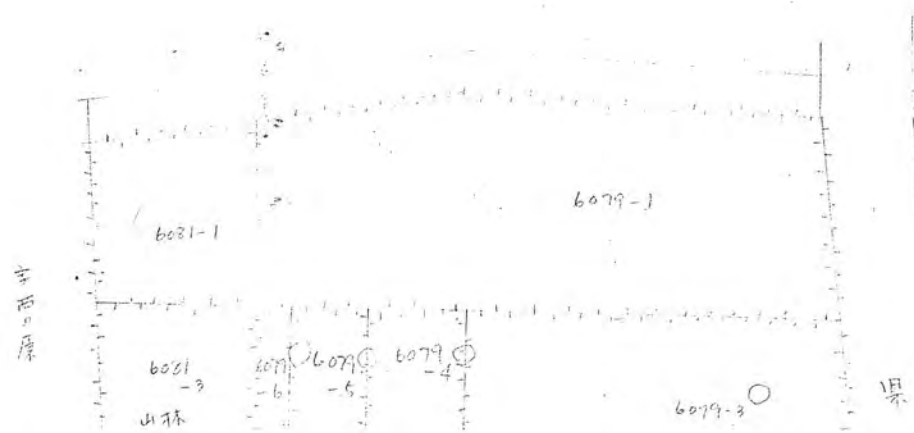


40. 5/27 178

# 道路位置因指定申請図

40年5月27日第178号  
幅員40m 延長70.2m

幅員 40.00 m  
延長 70.20 m

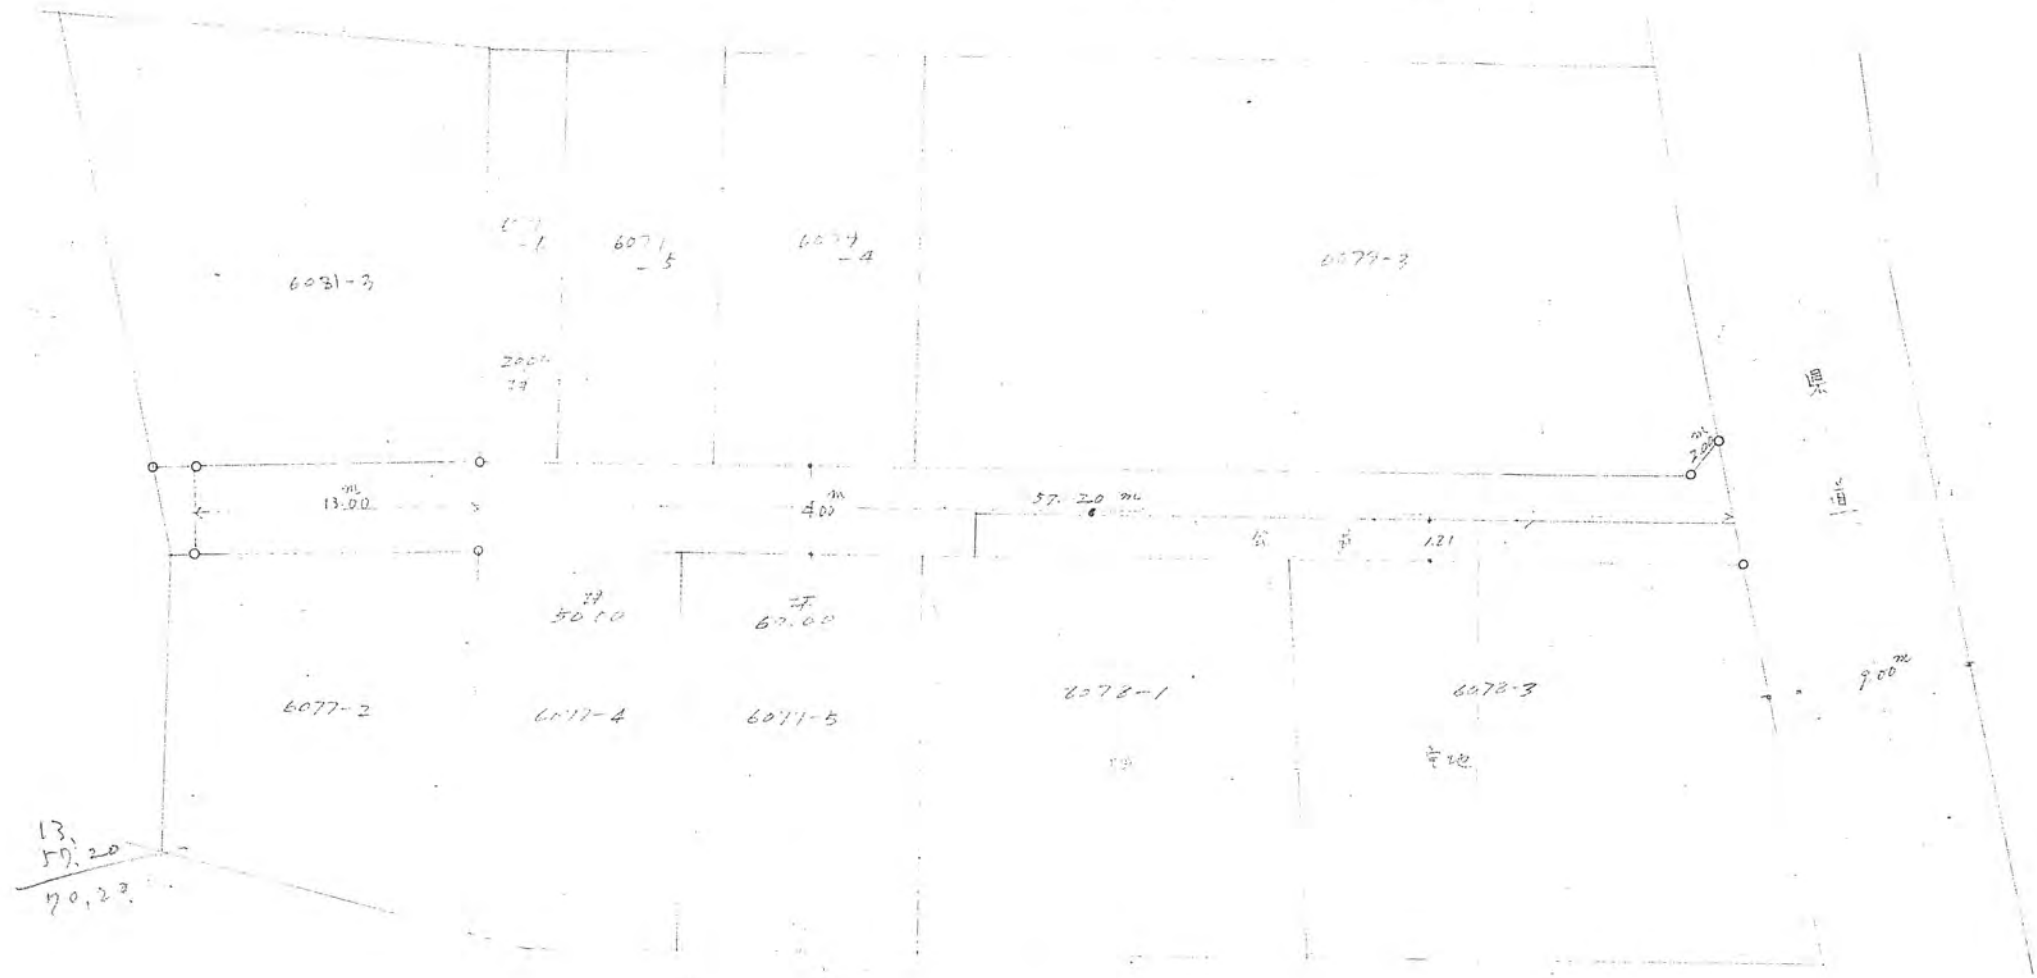

実測図 3/600