


幅員 4.00 m

延長 ~~98.50~~ m

77.50 m

40年 7月 2日 第 229号
幅員 4.0 m 延長 97.5 m

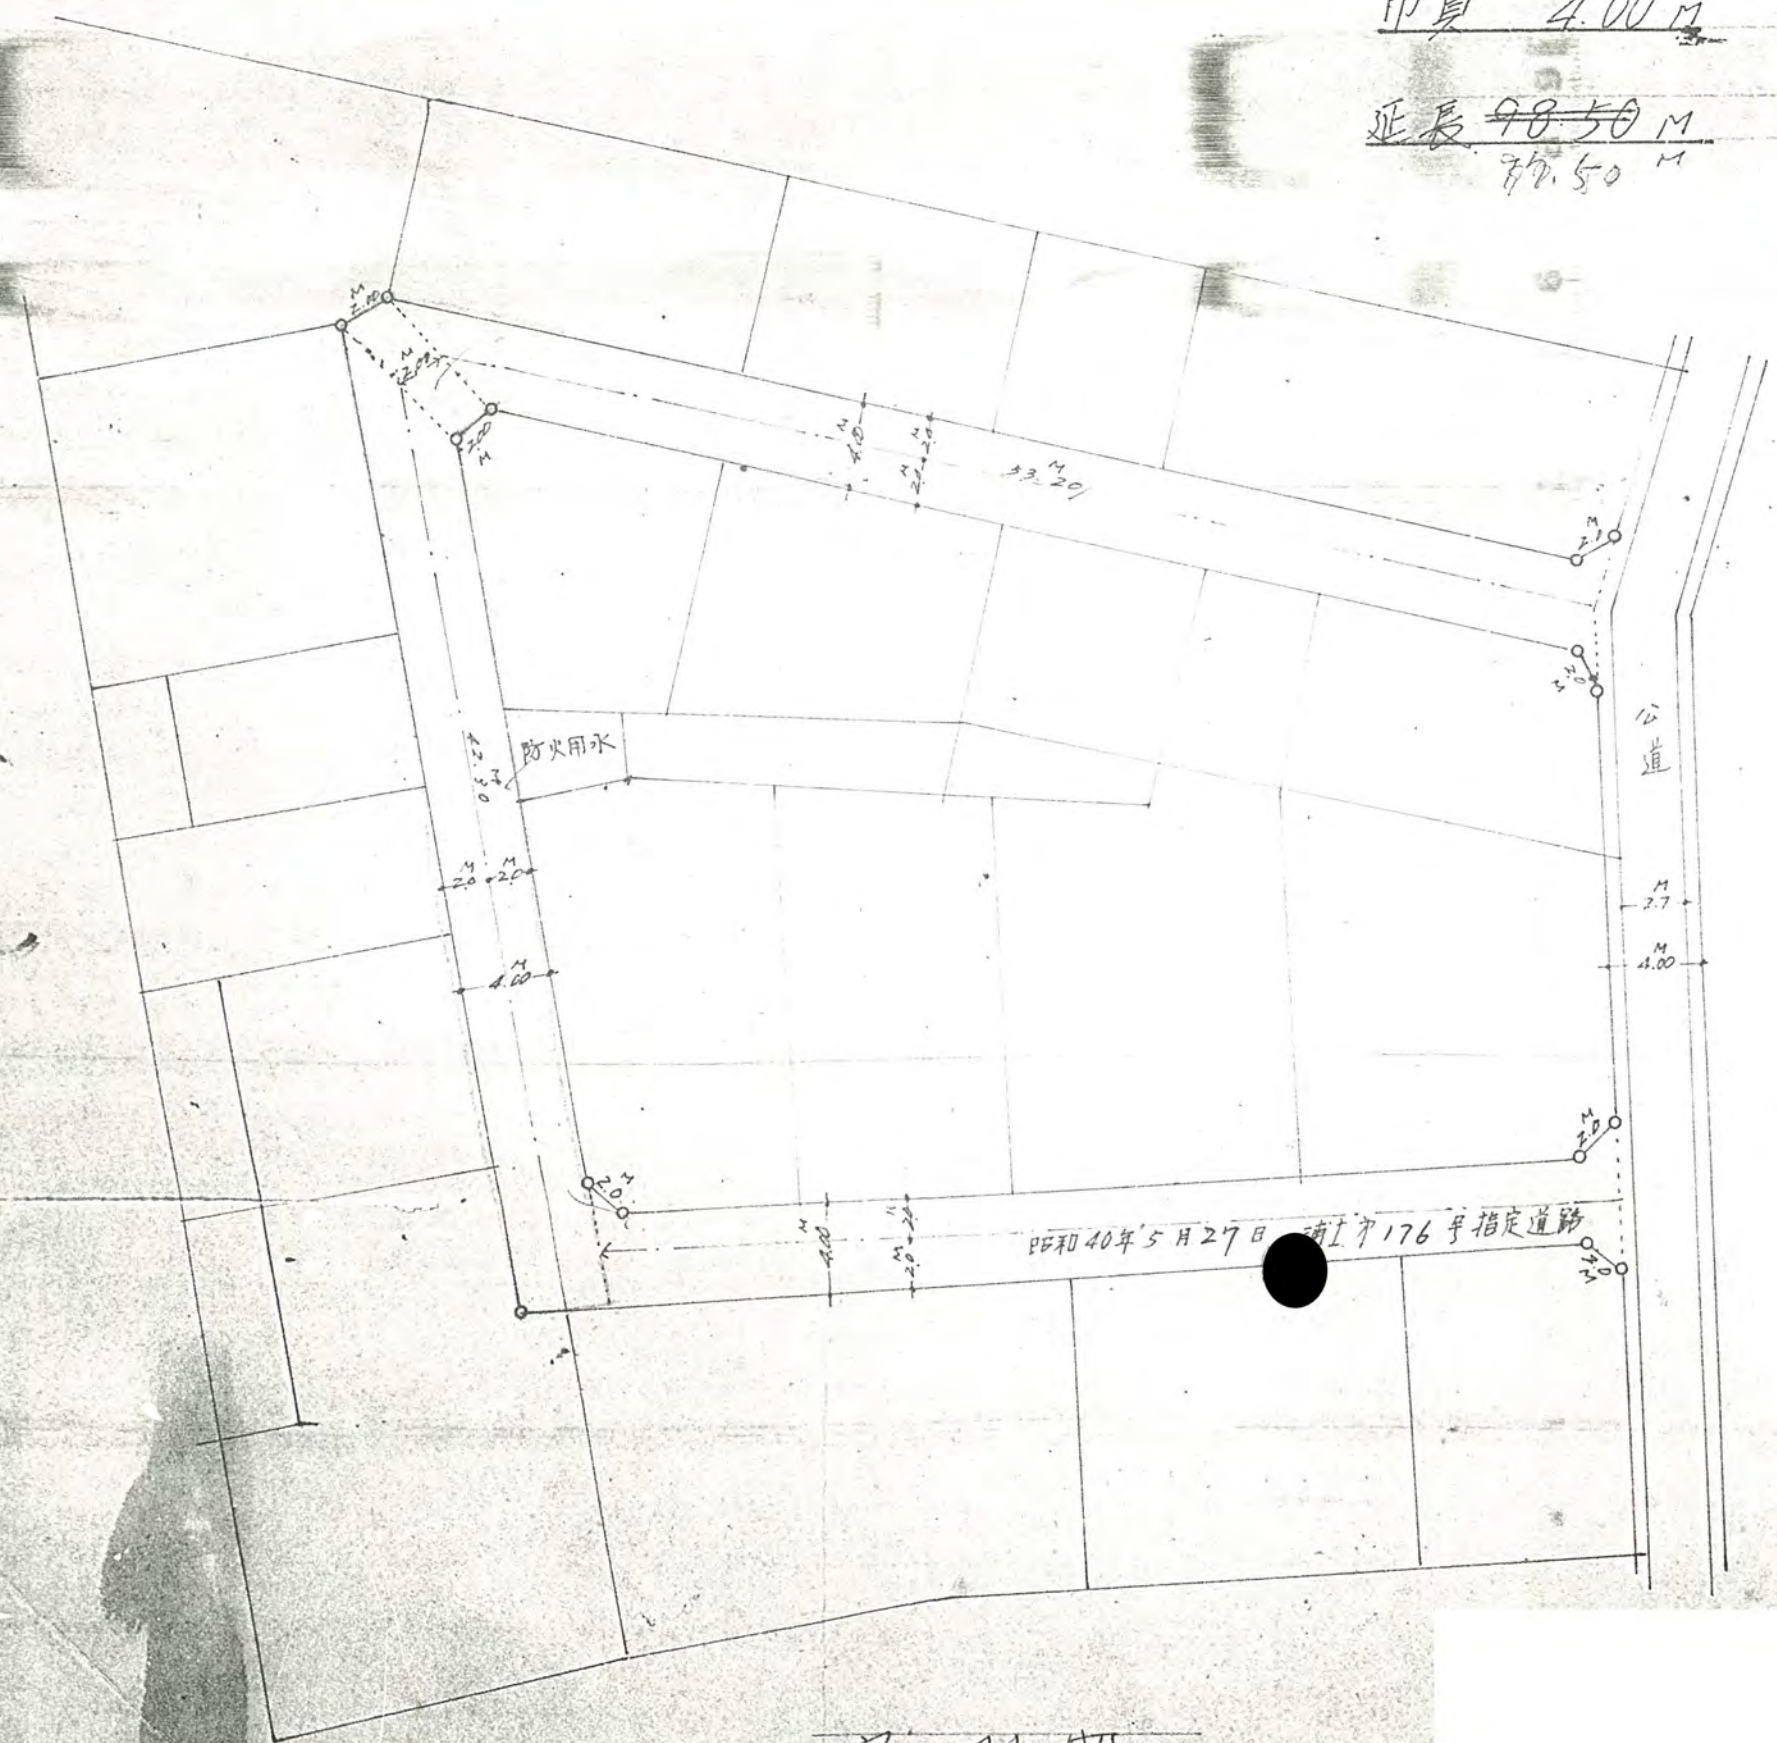

53.20
 62.30
 43
 95.50
 + 2
 97.50



実測図 1/200