
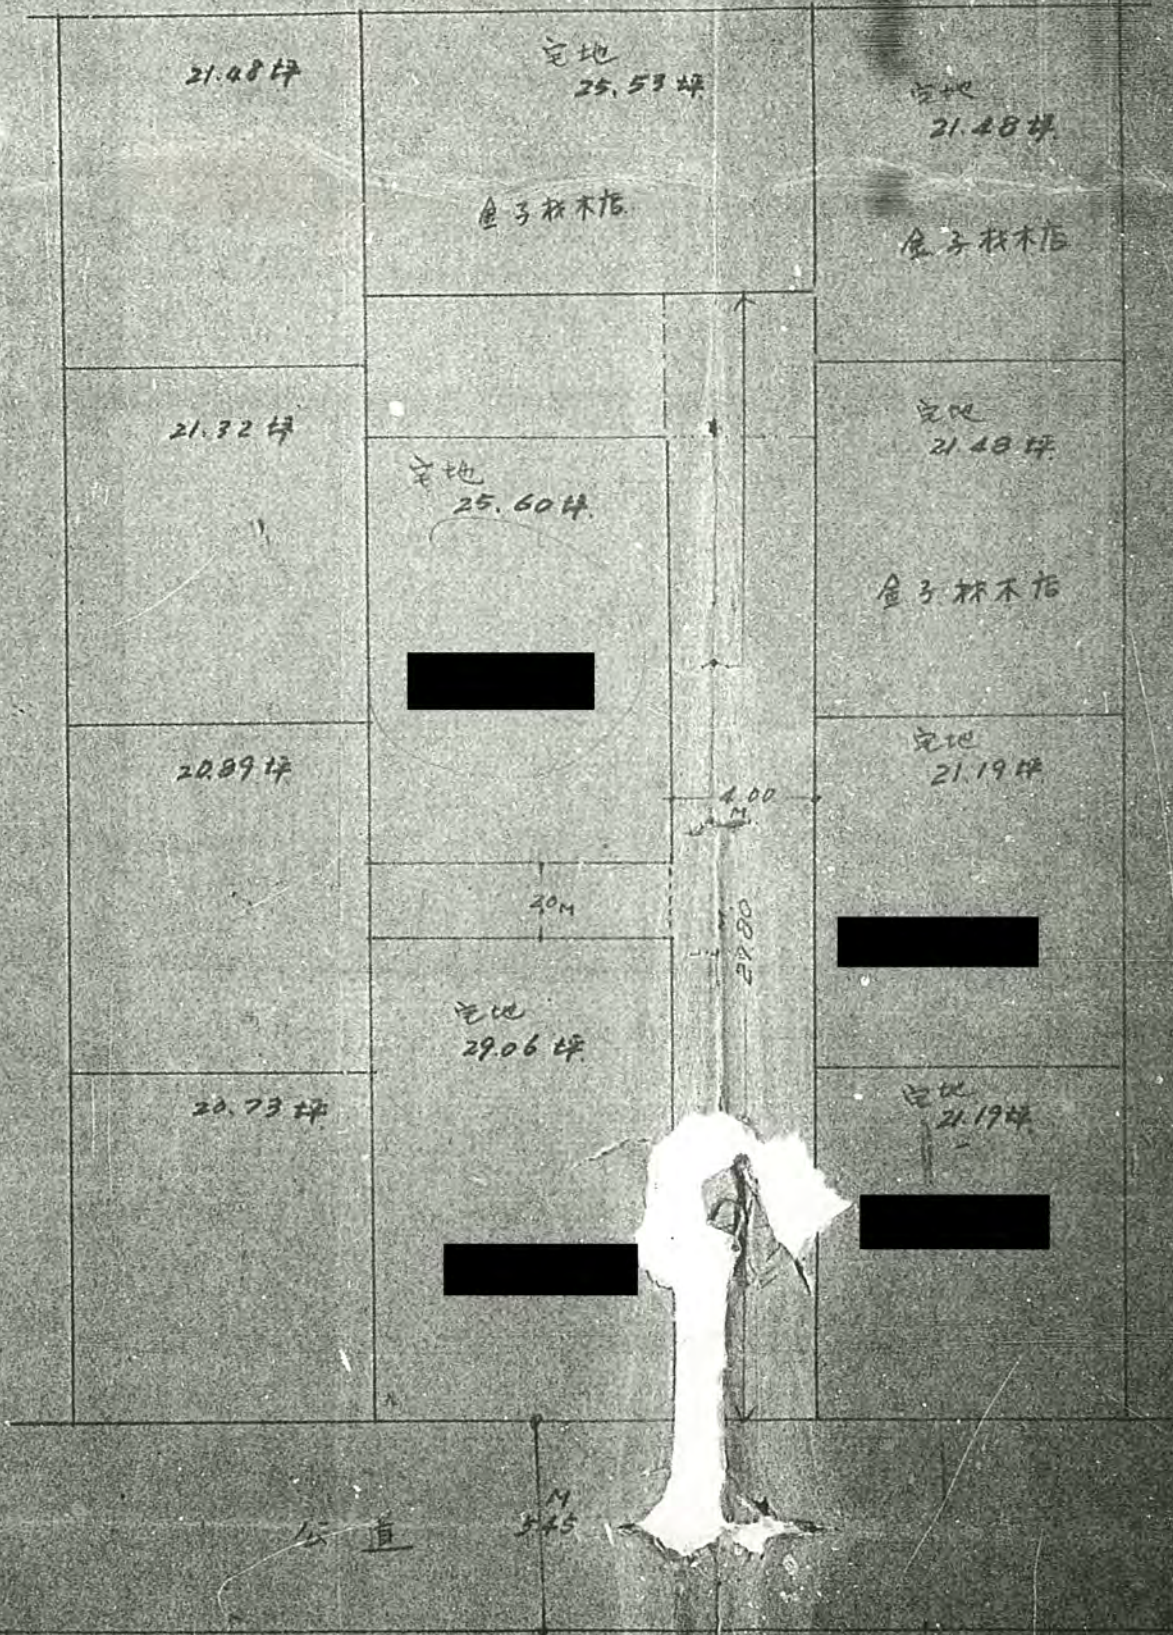


巾員 4.00 M
延長 29.80 M

天路 4920-8 地目宅地

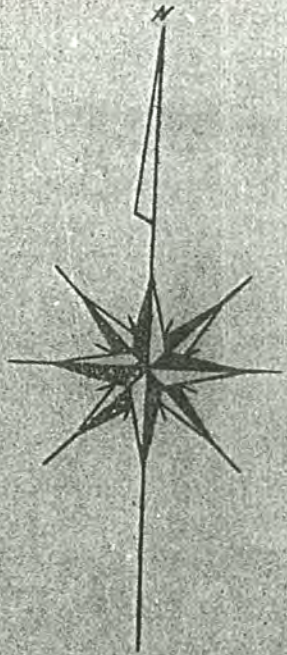

40年 7月 3日 第 231.2号
幅員 4.0 m 延長 29.8 m

实测图