
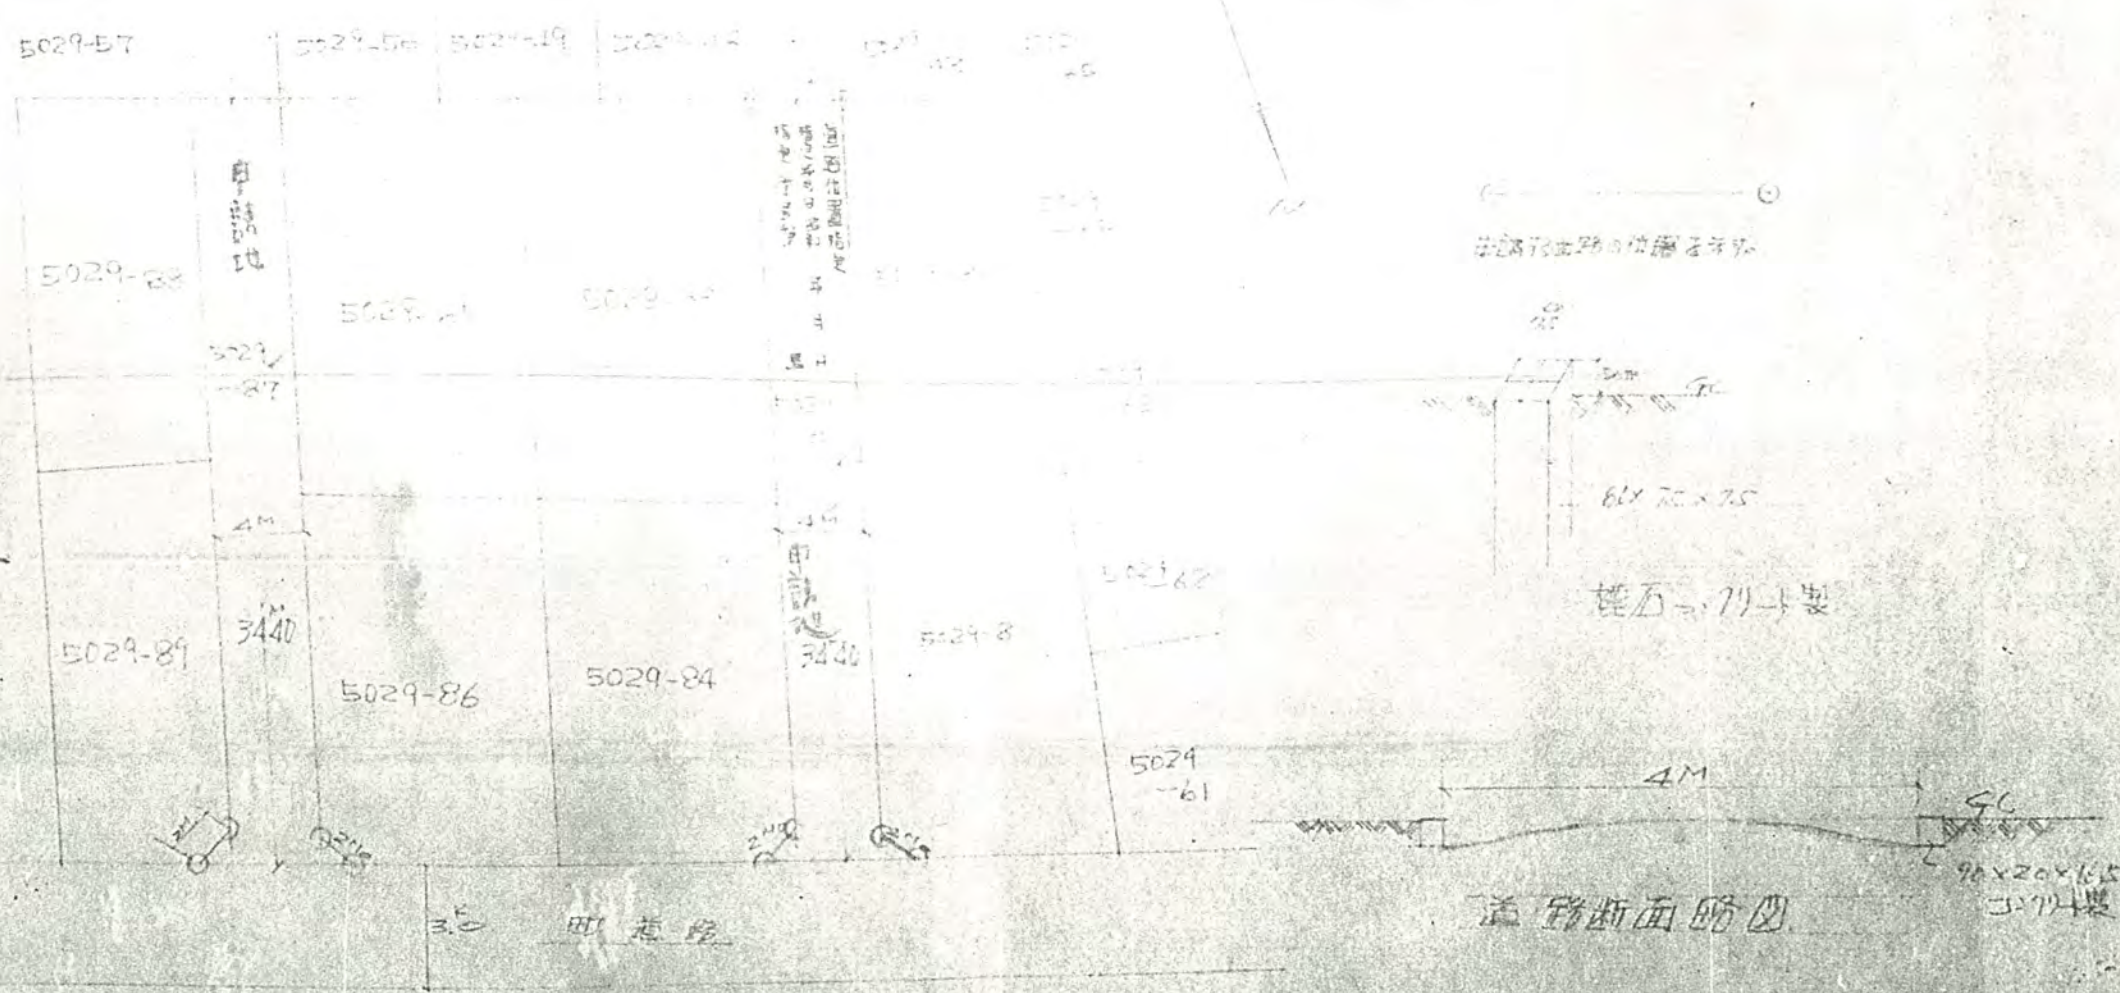


40年7月2日第240号
幅員 4.0 m 延長 68.8 m

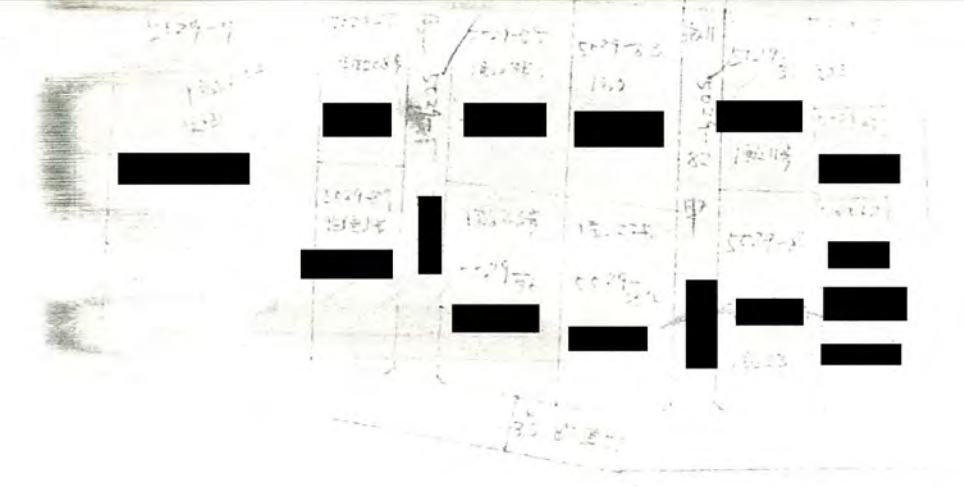

製圖 1/200

新設の道路幅員 5029-82-87
道路位置指定申請