

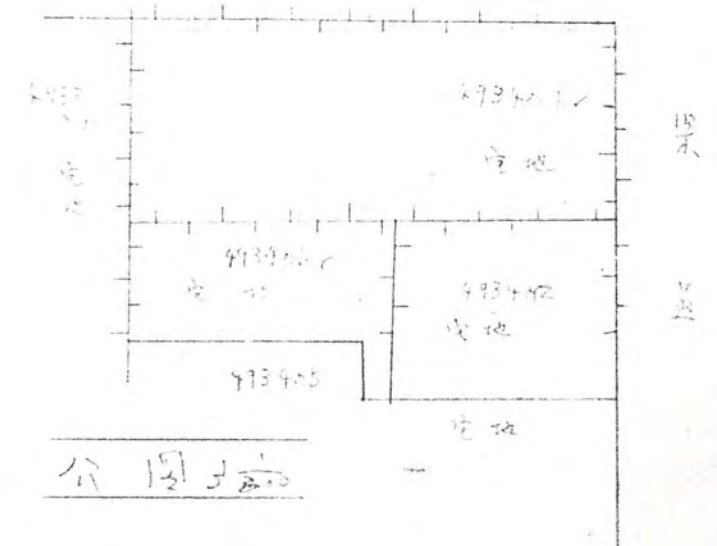


46 7/14 295

40年 7月14日 第245号
幅員 4.0 m 延長 16.36 m

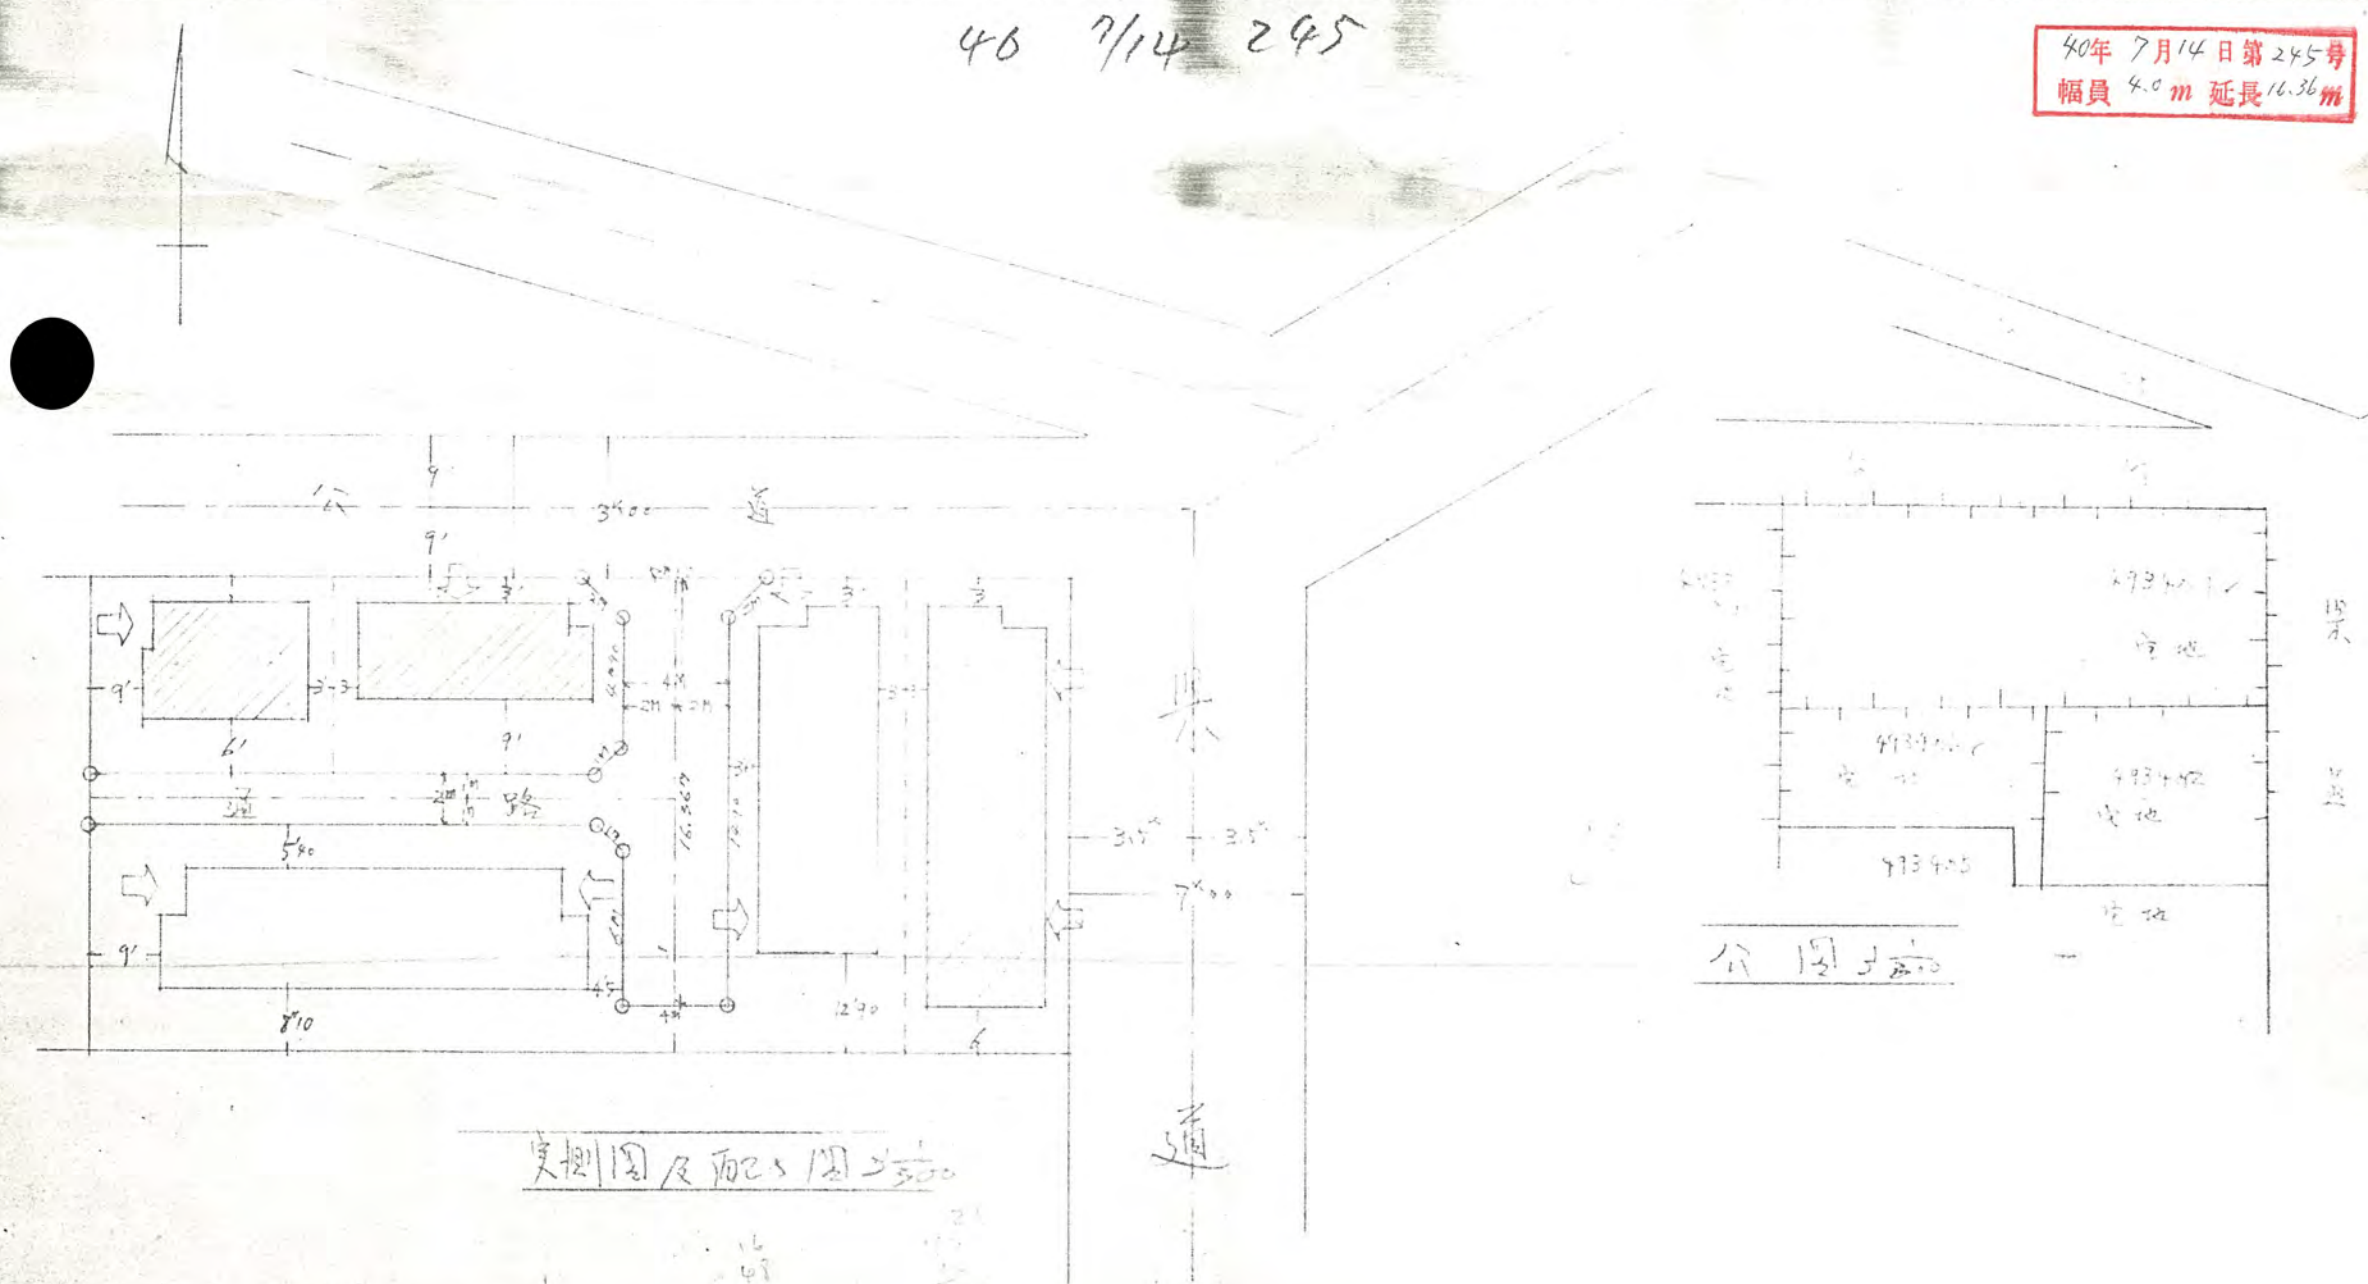

實測圖及配置圖 1/500

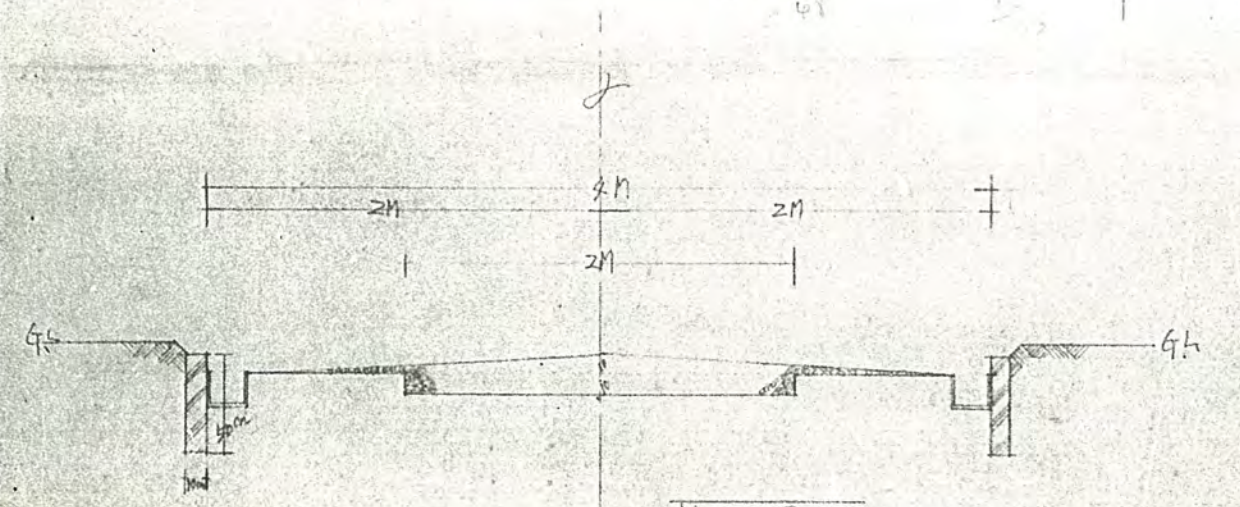

断面圖 1/50