

例 方位 主要出入口 注 垣 合 井 既存建築物 地籍号界 区界 既存道路 埋込公建築線




道路位置指定申請図

幅員 4.00m 延長 29.400m

申請地 埼玉県北足立郡新座町大字西堀字稻荷前 25~1

40年7月22日第259号
幅員 4.0 m 延長 29.4 m

40 7/22 259

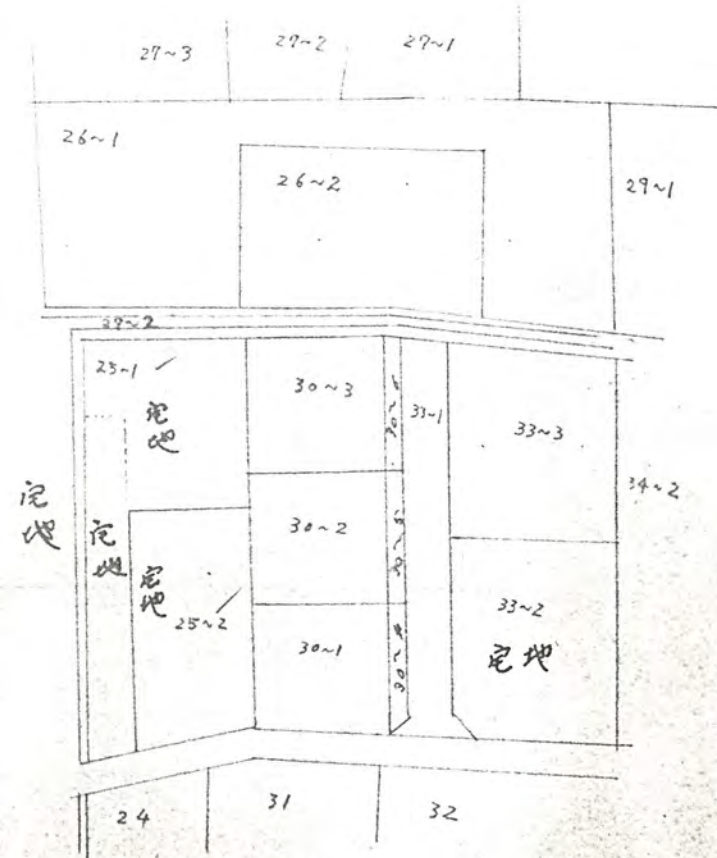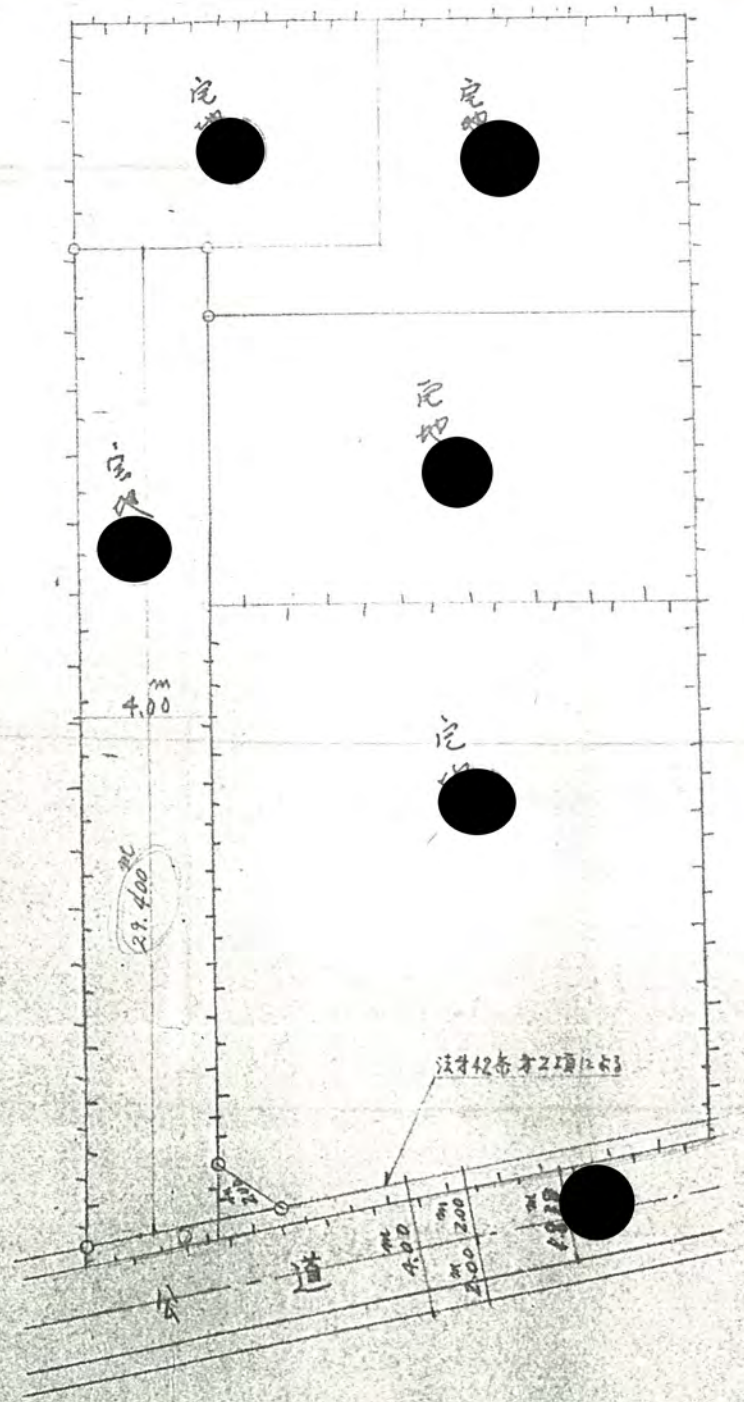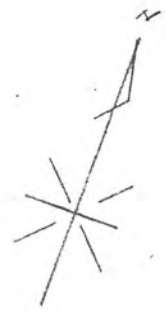

公 園 写

地籍図 1/200

