



40年7月30日第278号  
幅員 40 m 延長 56.1 m

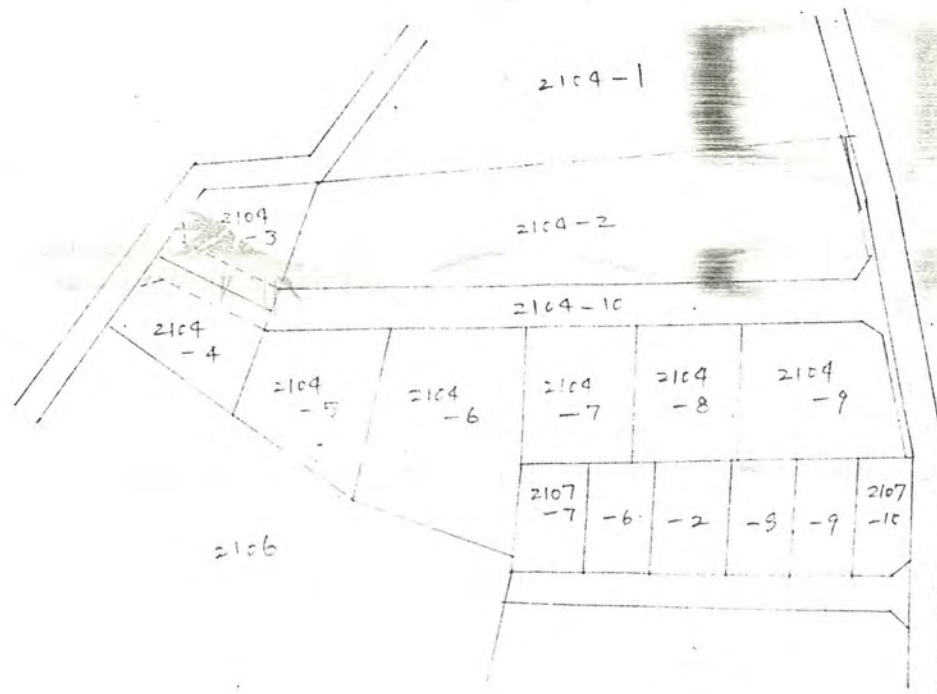

公 圖 率  $\frac{1}{5} = 1/600$

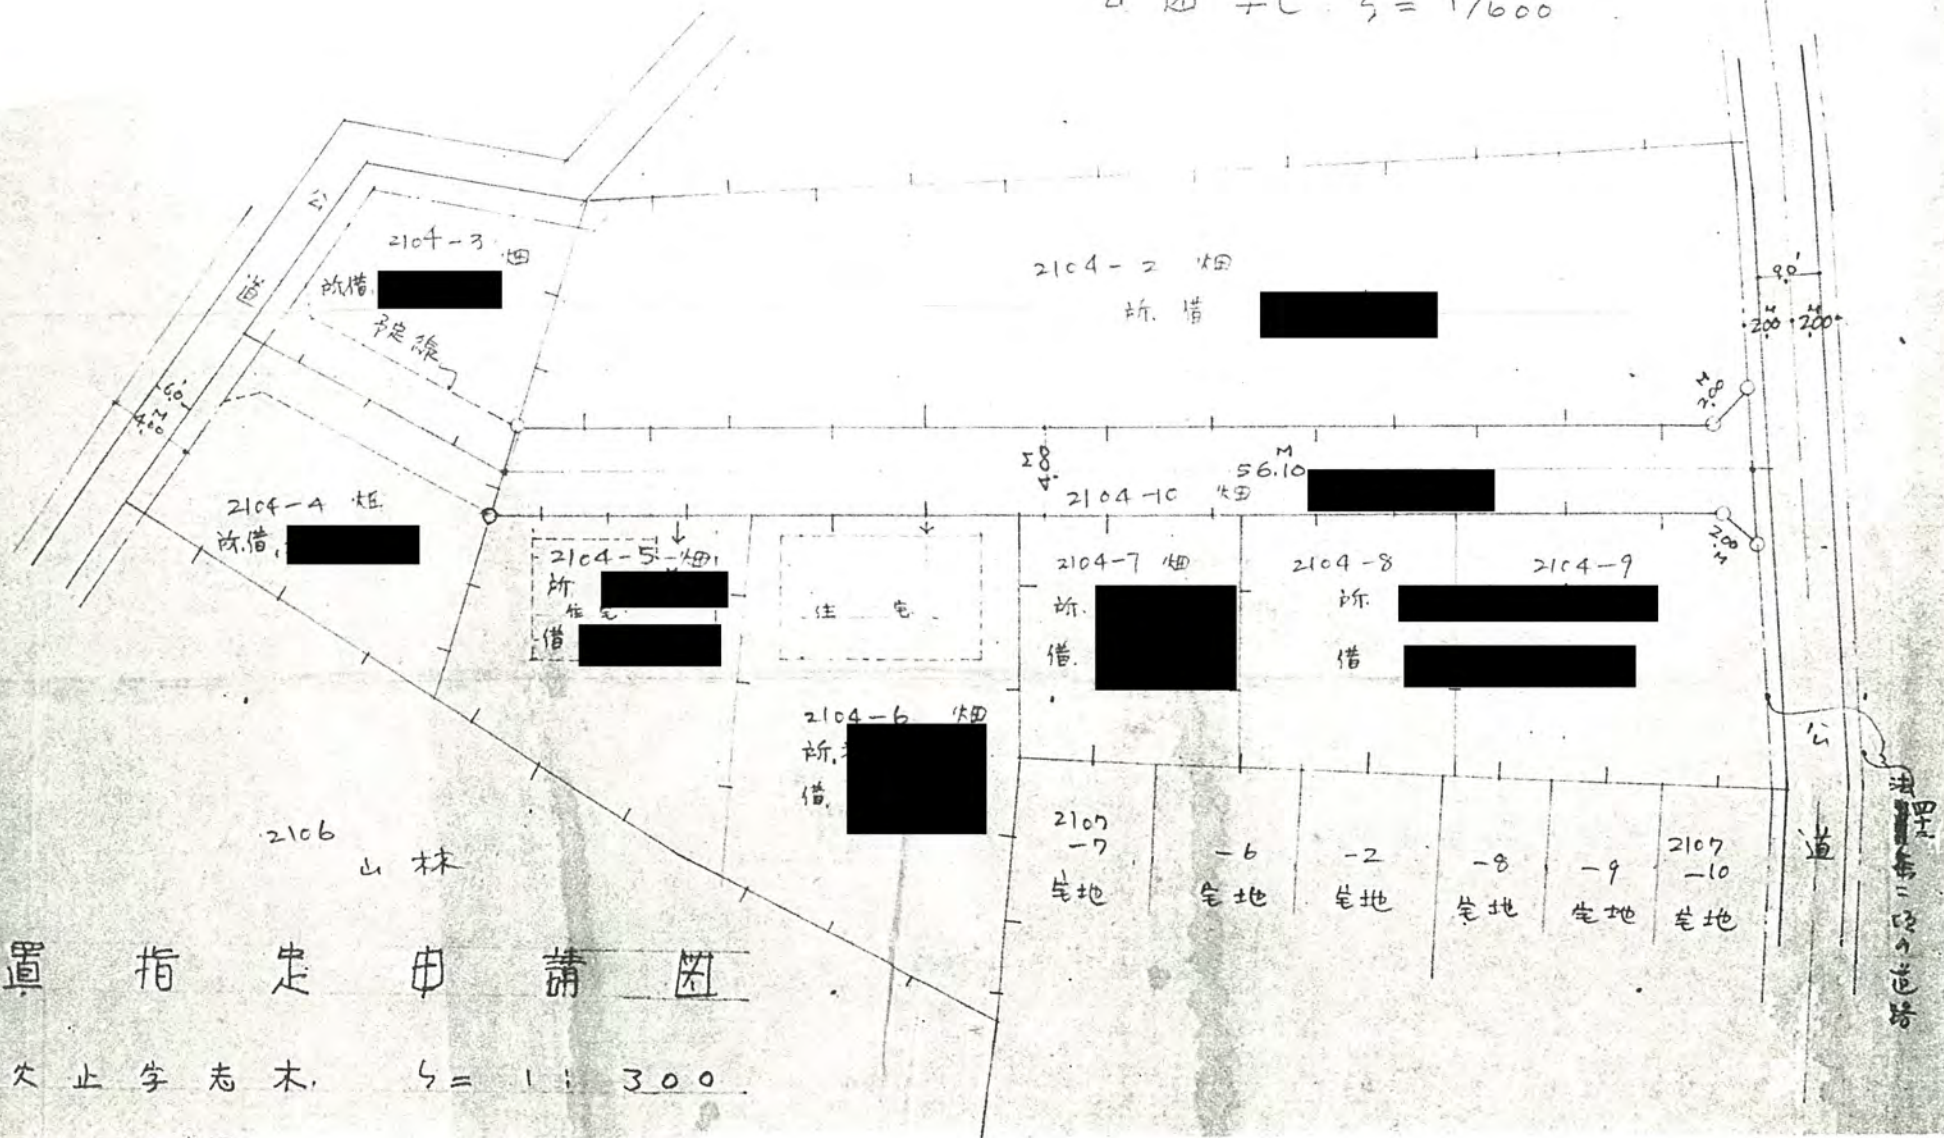

路 位 置 指 定 申 請 図

座 町 大 字 野 久 止 字 志 木  $\frac{1}{3} = 1:300$