
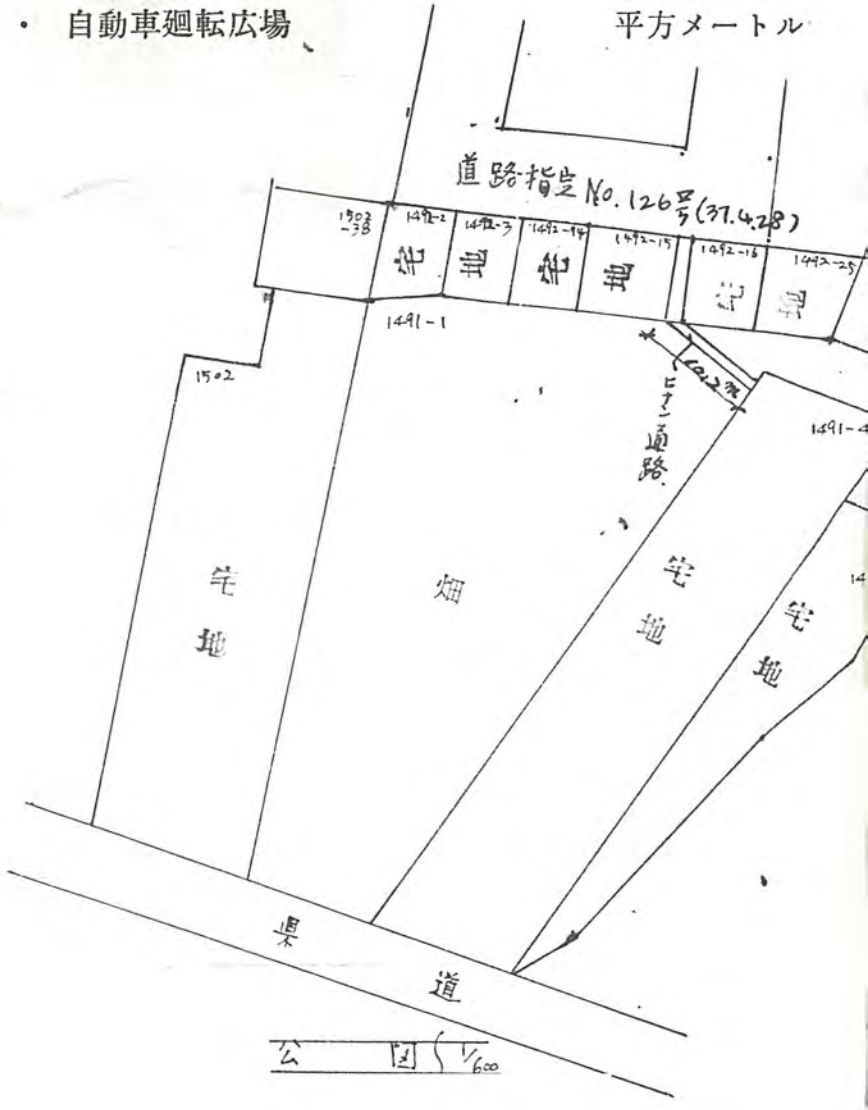
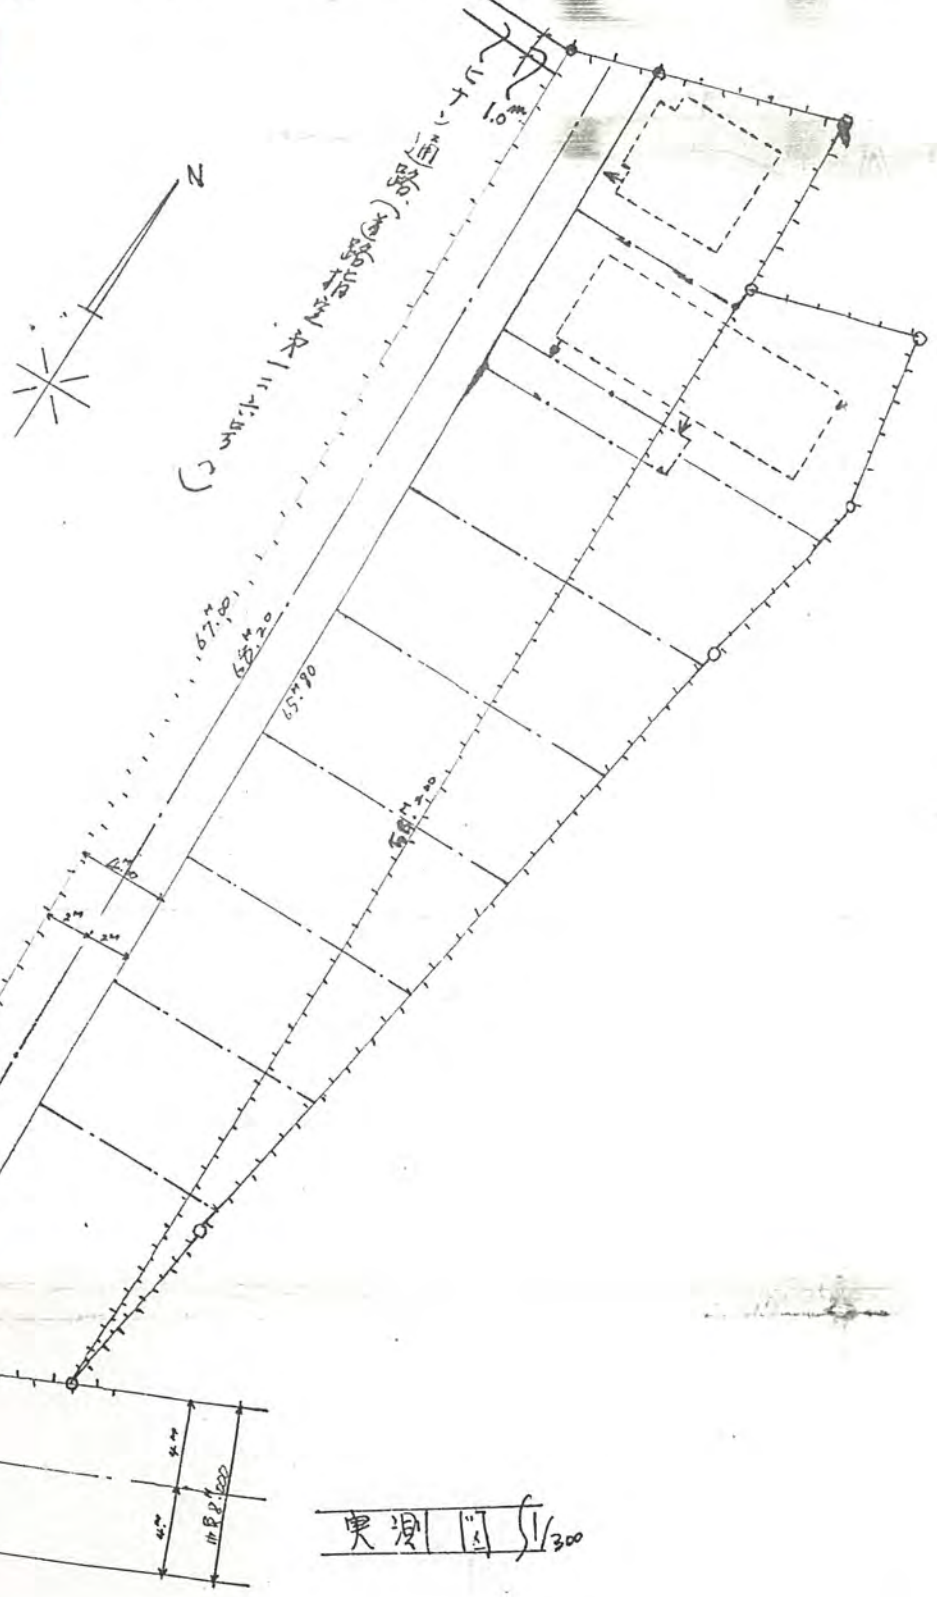


道路となる土地の地名地番 北足立郡新座田大字大和田字下倉1491-千

幅員 4.0 メートル ・ 延長 68.20 メートル ・ 自動車廻転広場

40年11月22日第424号
幅員4.0m 延長68.2m

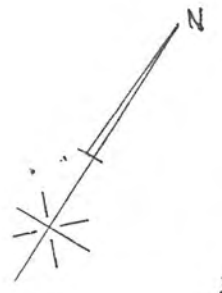

実測(1/300)