

105-1


104-2

108-17

108-10

参考圖 1/600

40年 11月 22日 第 425号
幅員 4.0 m 延長 122.4 m

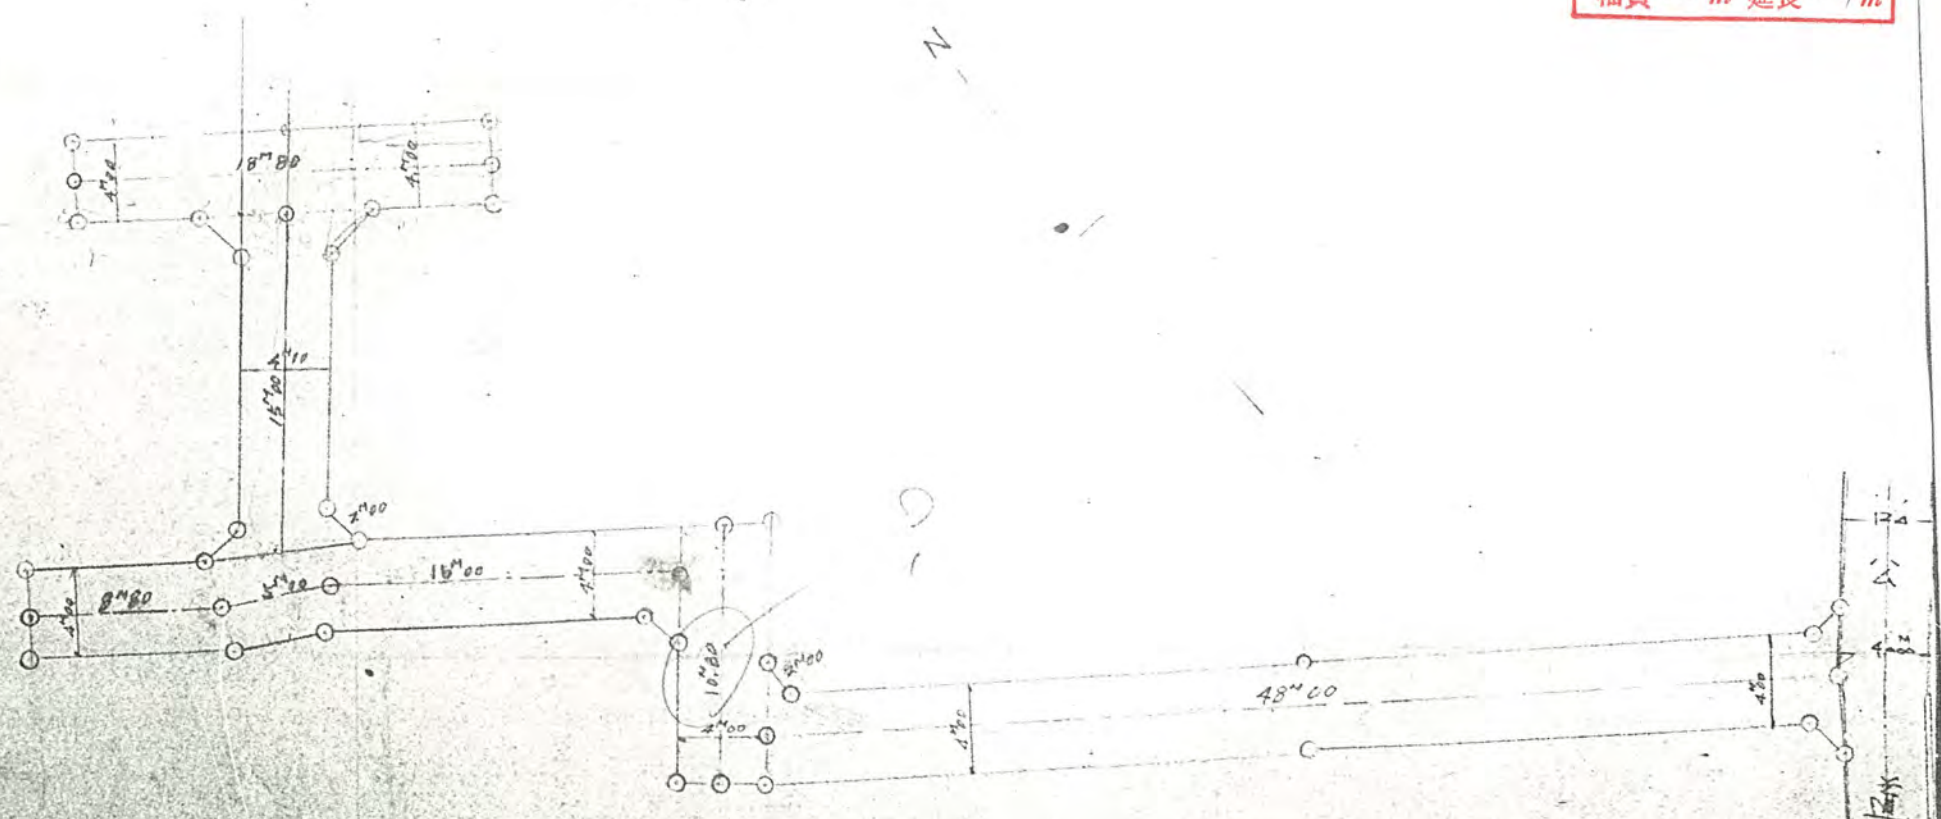

道路圖 1/300

