



幅員

4.00メートル・延長


60.70メートル

自動車廻転広場

41年1月20日第13号  
幅員40m 延長60.7m

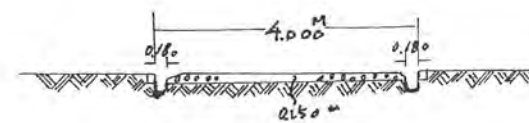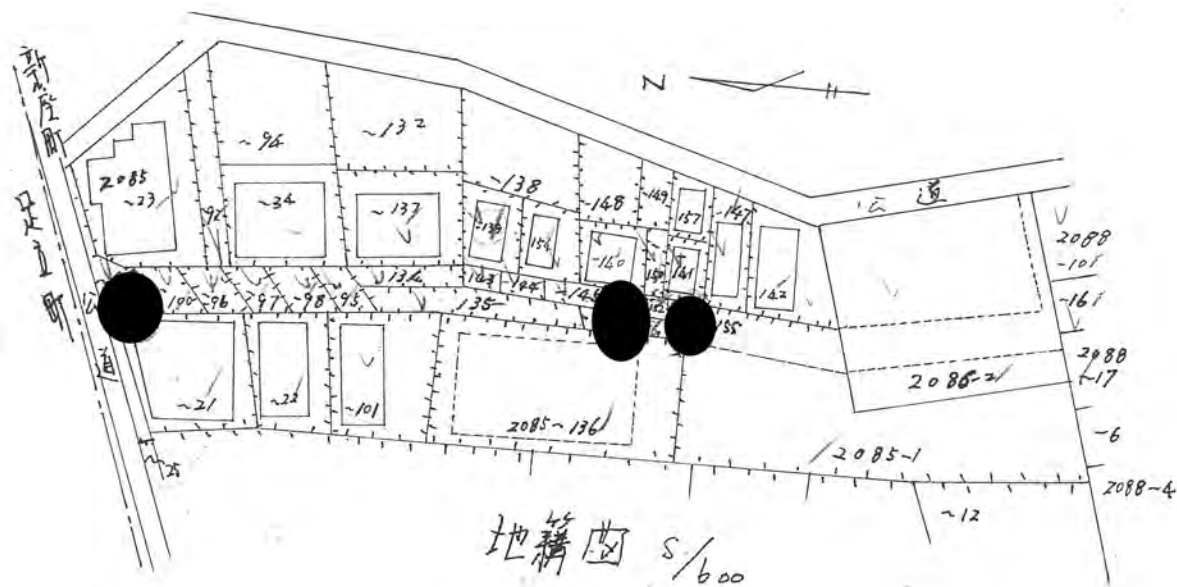

道路断面図 1/100

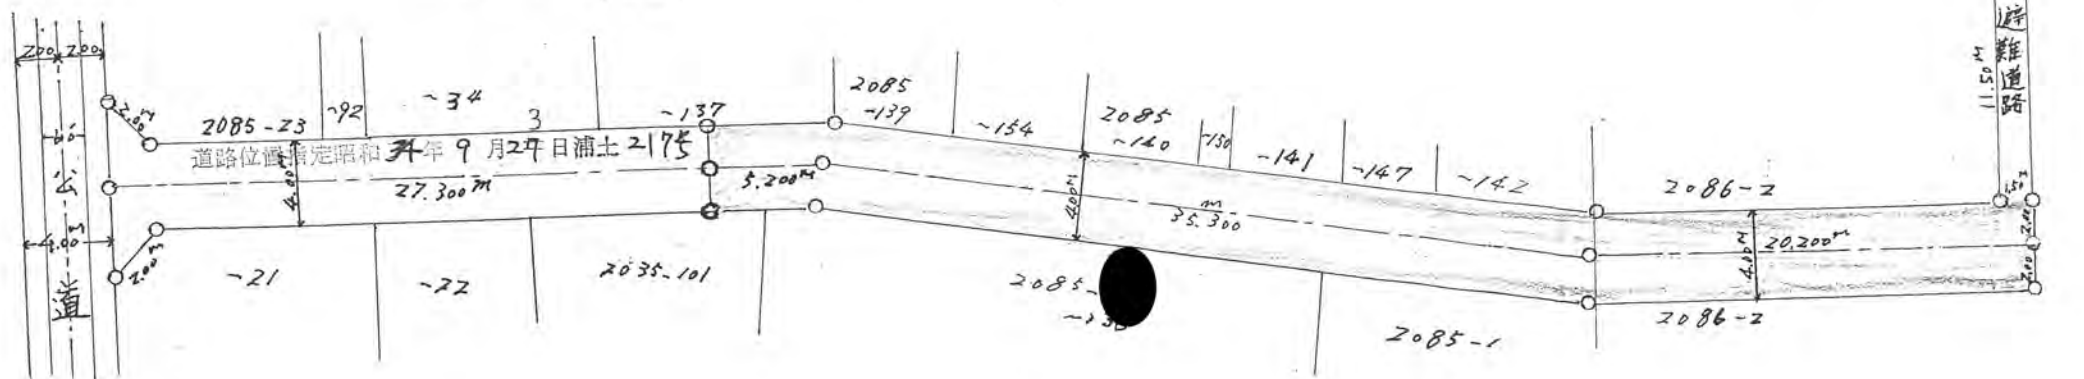

道路図 5/300