
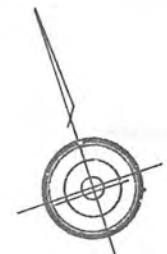



41年2月28日第60号  
幅員 40m 延長 50.99m

道  
道路  
幅員


41 2/28 60

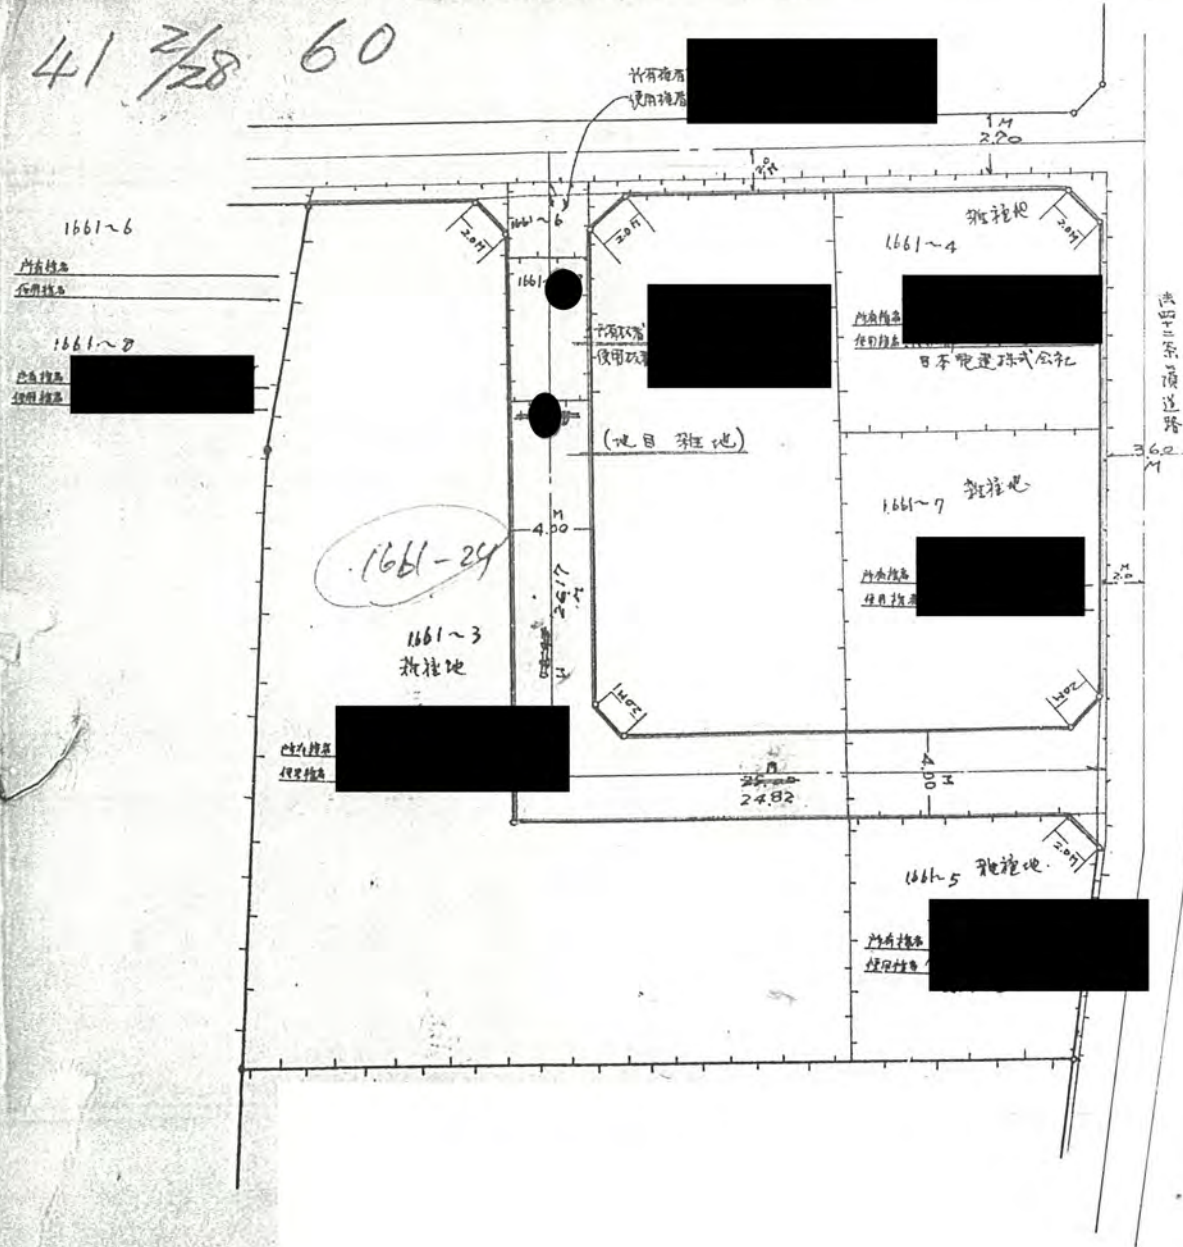

申請圖(平面)  
縮尺 1/500

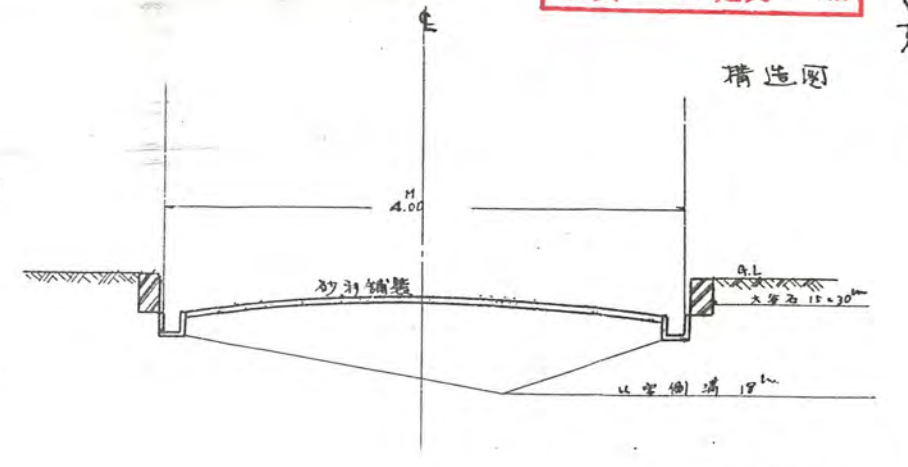

横断面 1:50

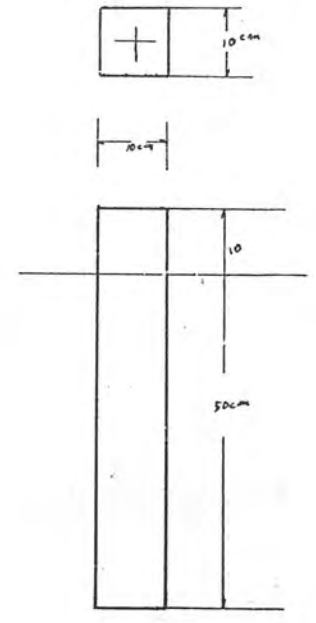

埋石図 1:10



地籍図