

道路位置指定申請図

道路となる土地の地名地番 **北足尾郡新座町大字片山字 4744-1-2-3-45-6**


幅員 **4メートル** ・ 延長 **58.8メートル** ・ 自動車廻転広場

地籍図


縮尺	地籍図	1:200
	付近見取図	非現尺
	構造図	1:50

平方メートル

41年 4月 22日 第 134号
幅員 4.0m 延長 58.8m

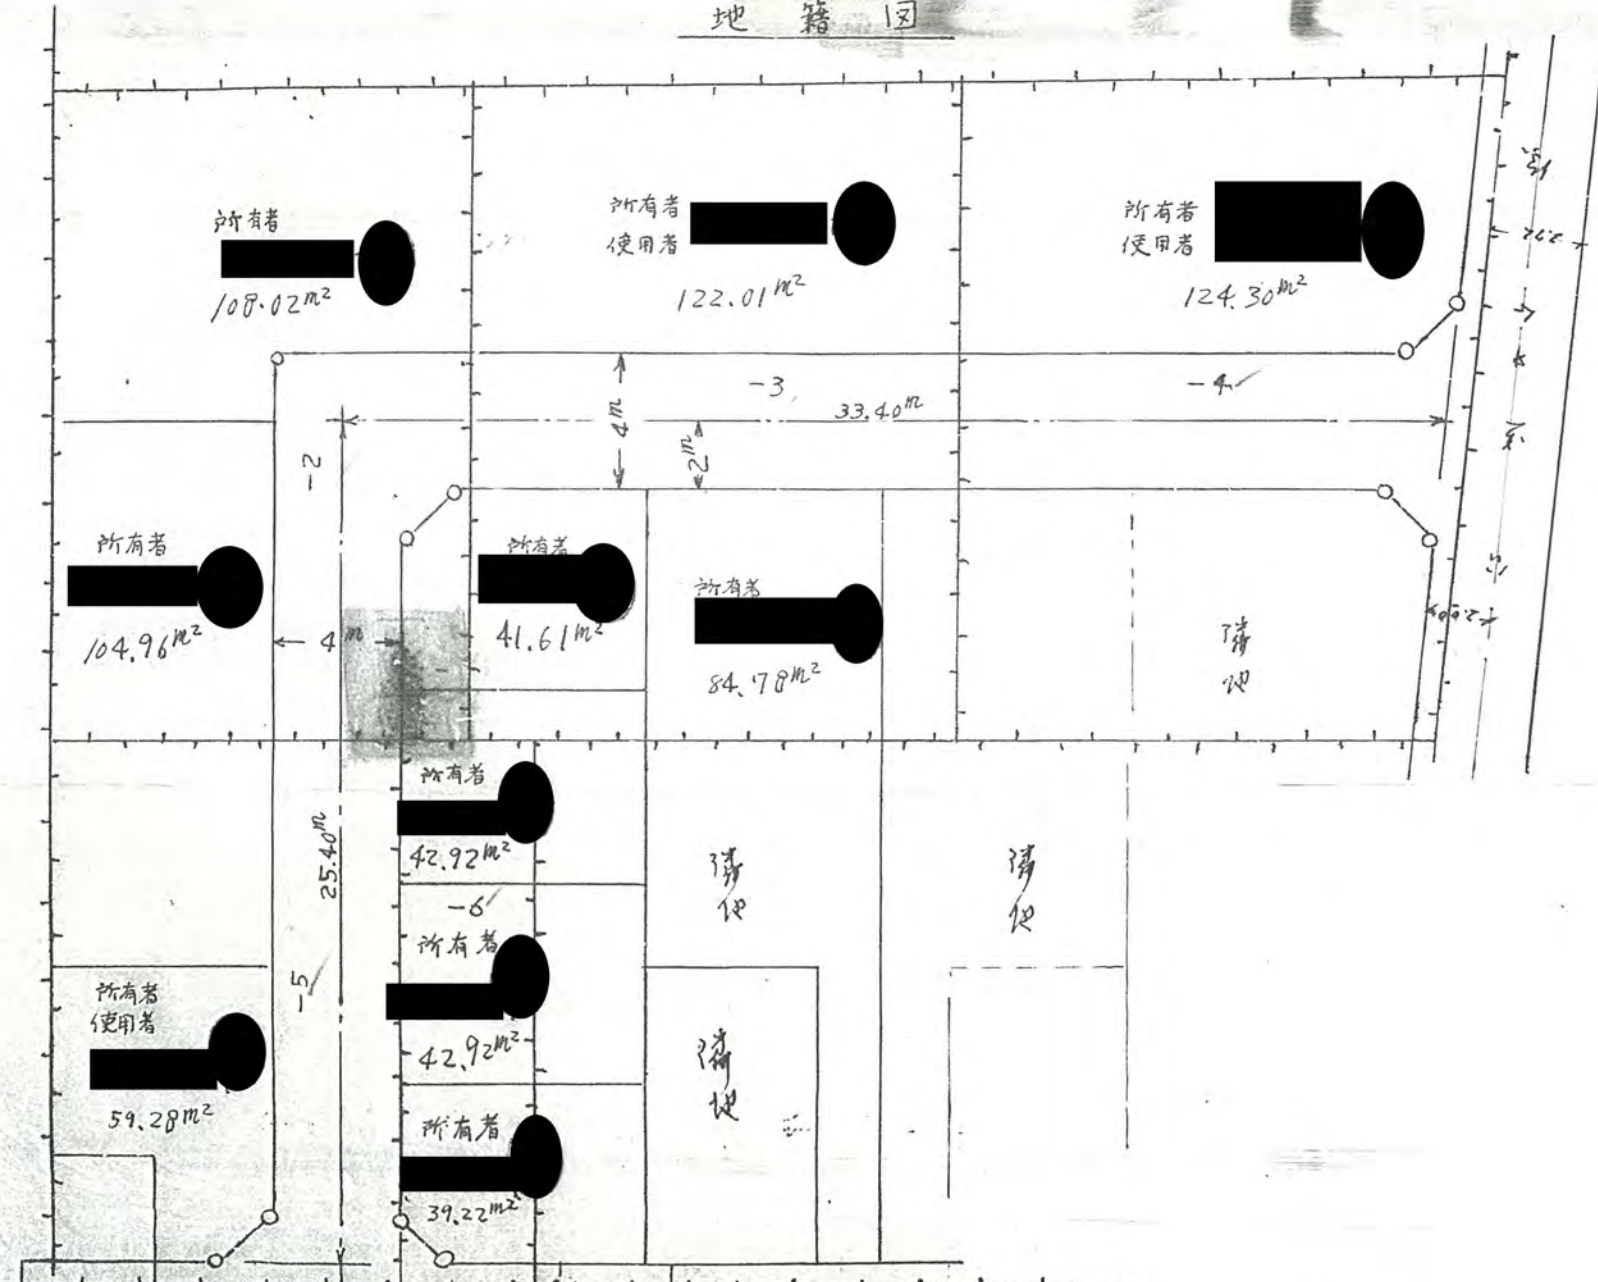

標石図

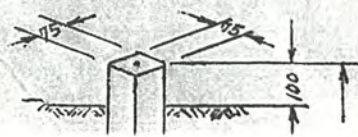

構造図

