


道路となる土地の地名地番 埼玉県北足立郡新座町大字野火止字中清戸 1820番12

尺 双形图 (旧法図) 1/600

幅員 4.00メートル・延長 84.73メートル・自動車廻転広場


平方メートル

41年 5月 7日 第160号  
幅員 40m 延長 84.73m

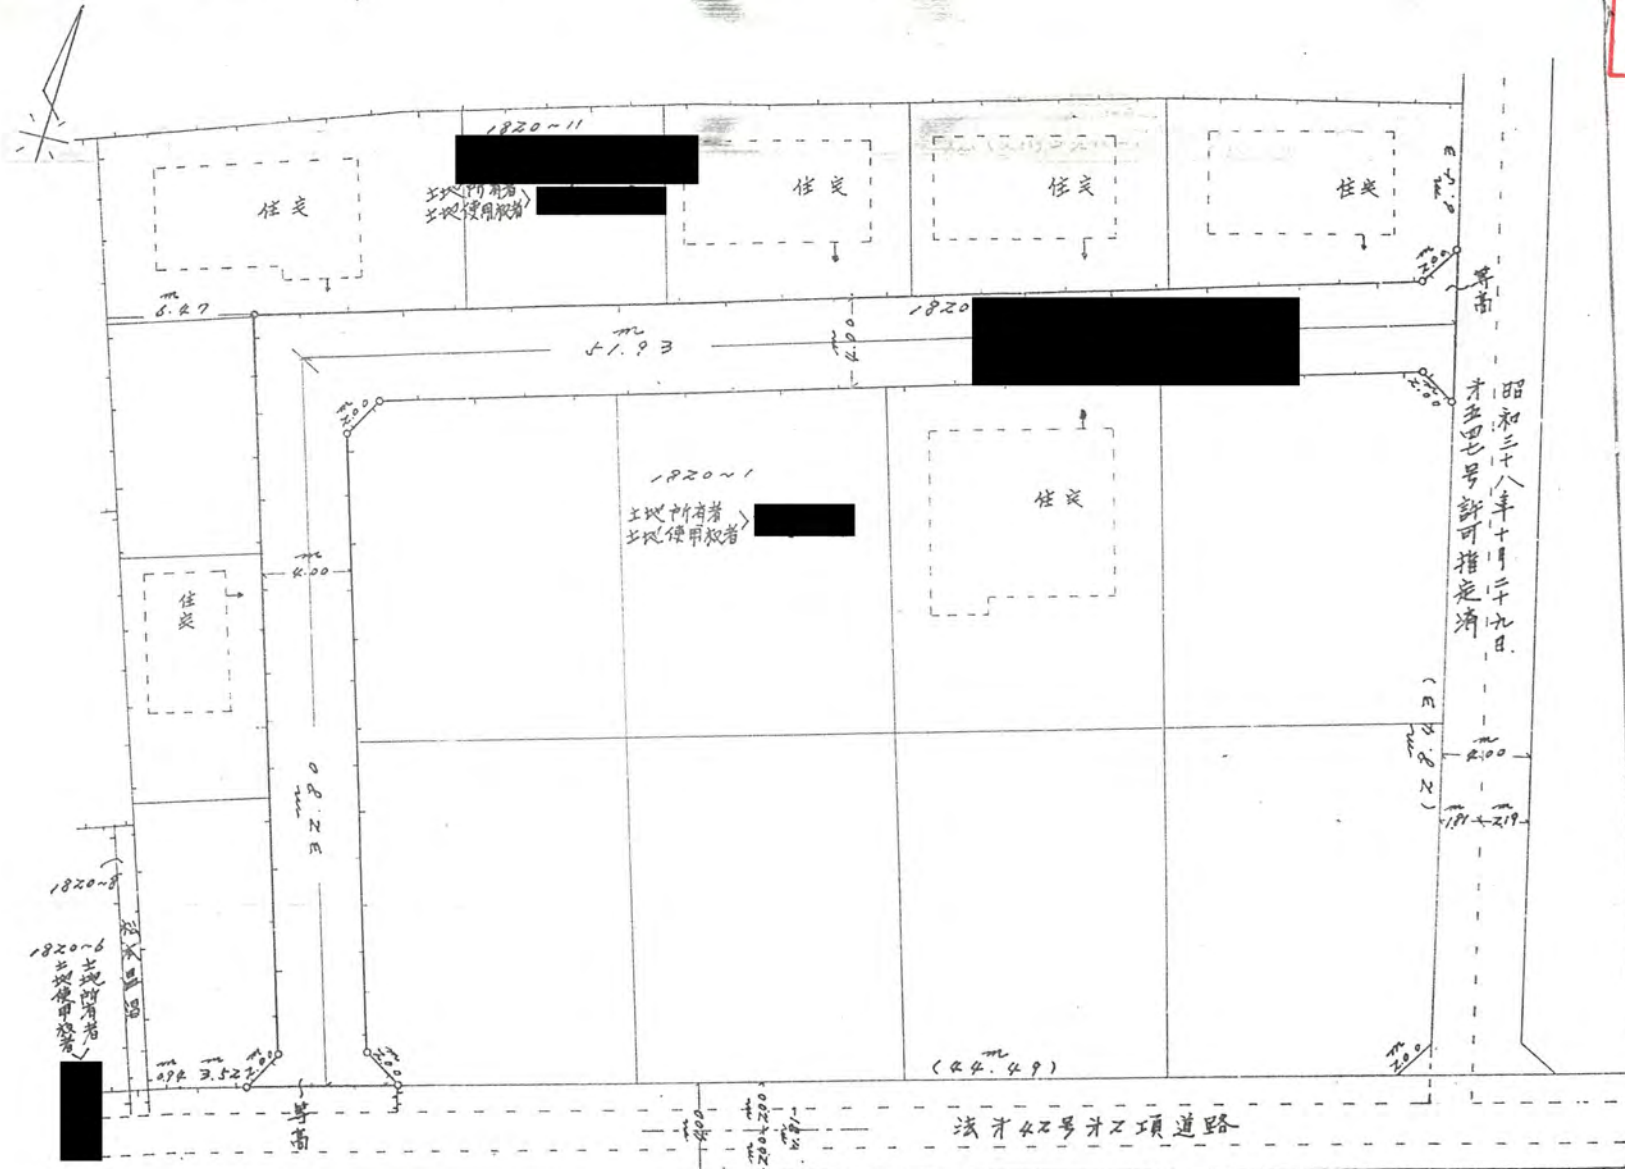

昭和三十八年十月二十九日  
才五七七号許可措置済

境界標示石图

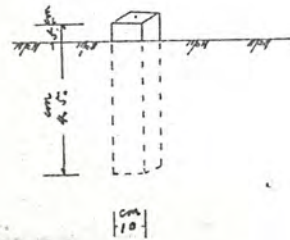

構造图 (横断面)



双形图 (旧法図)

