


道路位置指定申請

構造図 1:10
尺 公図字 1:600


道路となる土地の地名地番 **埼玉県北足尾郡新座町大字片山字天下 6081番3**

延長(幅員) **14.20**メートル ・ 延長(幅員) **4.00**メートル ・ 自動車廻転広場

平方メートル

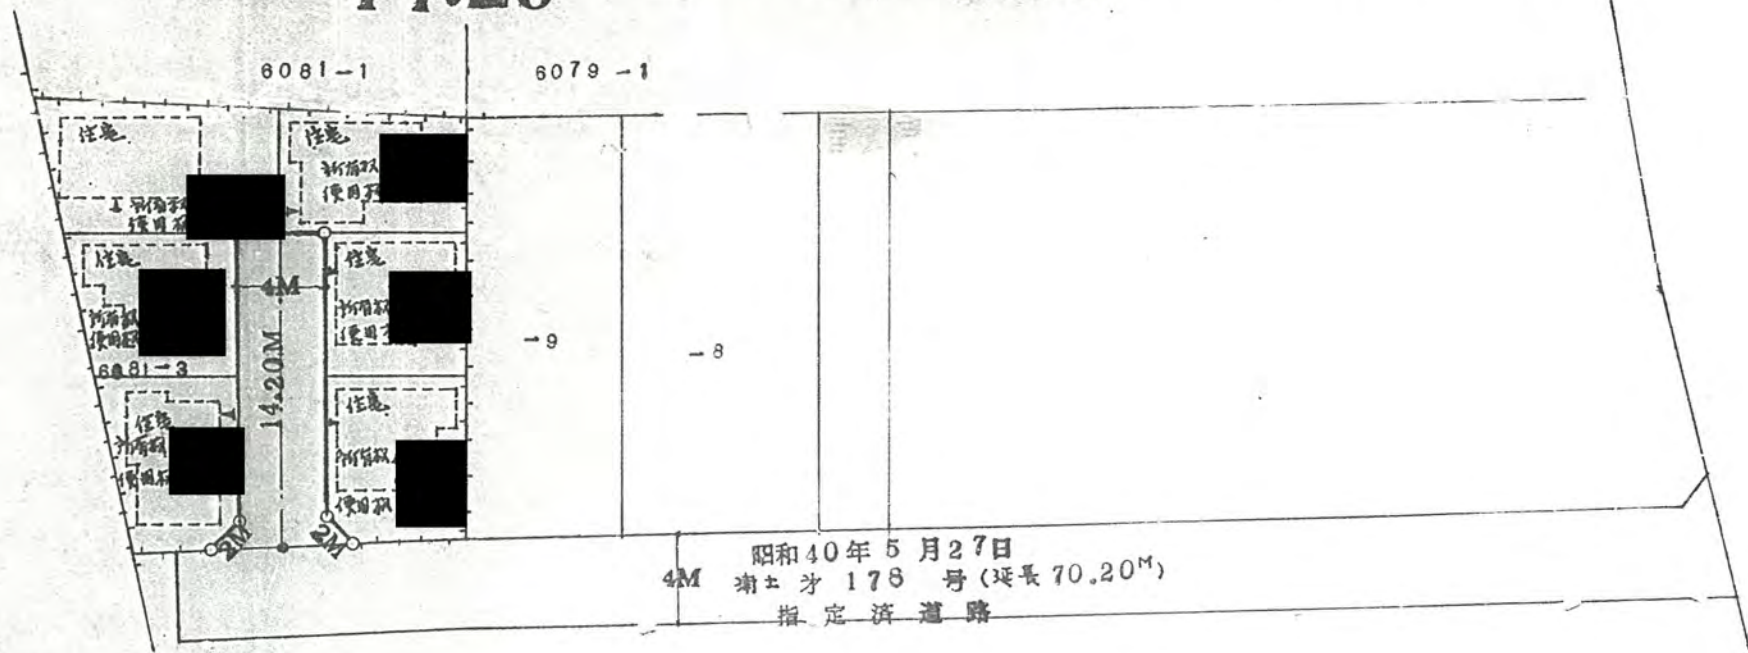

昭和40年5月6日第175号
幅員4.0m 延長14.2m

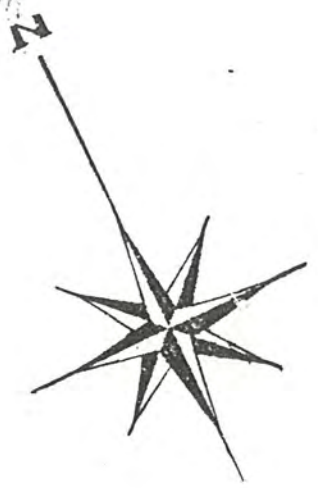

配置図 1:300

