

幅員

4.00

メートル ・ 延長



33.00

メートル ・

自動車廻転広場

平方メートル

41年 5月16日 第176号
幅員 4.0 m 延長 33 m

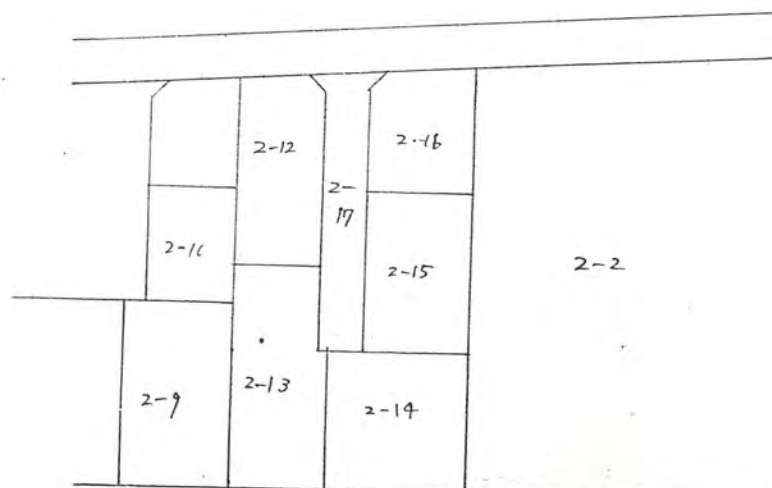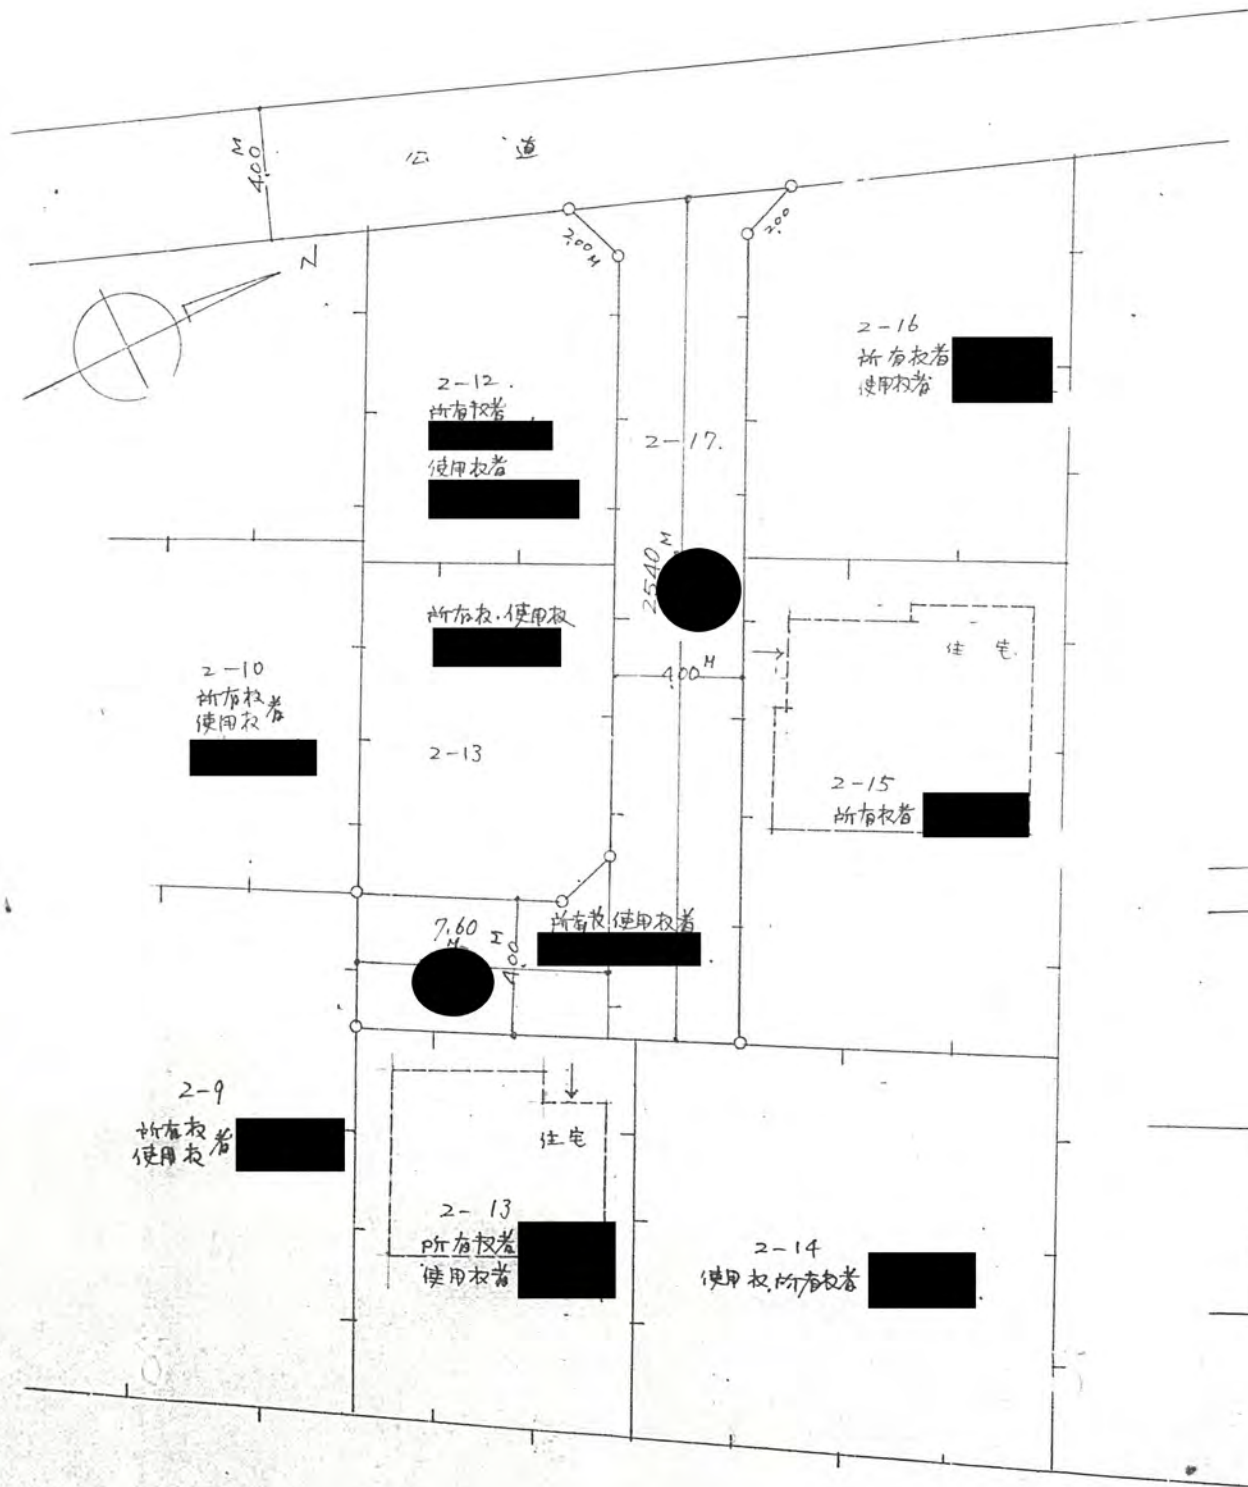

公図等し 4=1/600

