

道路となる土地の地名地番

北足立郡新座町大字西堀字新堀(栄)

103-2, 103-3  
104-3, 104-4

幅員

4.00メートル

延長

44.35メートル


自動車廻転広場

平方メートル

41年6月30日第27号  
幅員4.0m 延長44.35m

道路面積 179.60<sup>m<sup>2</sup></sup>  
敷地面積 668.67<sup>m<sup>2</sup></sup>  
計 848.27<sup>m<sup>2</sup></sup>

縮尺 1/300

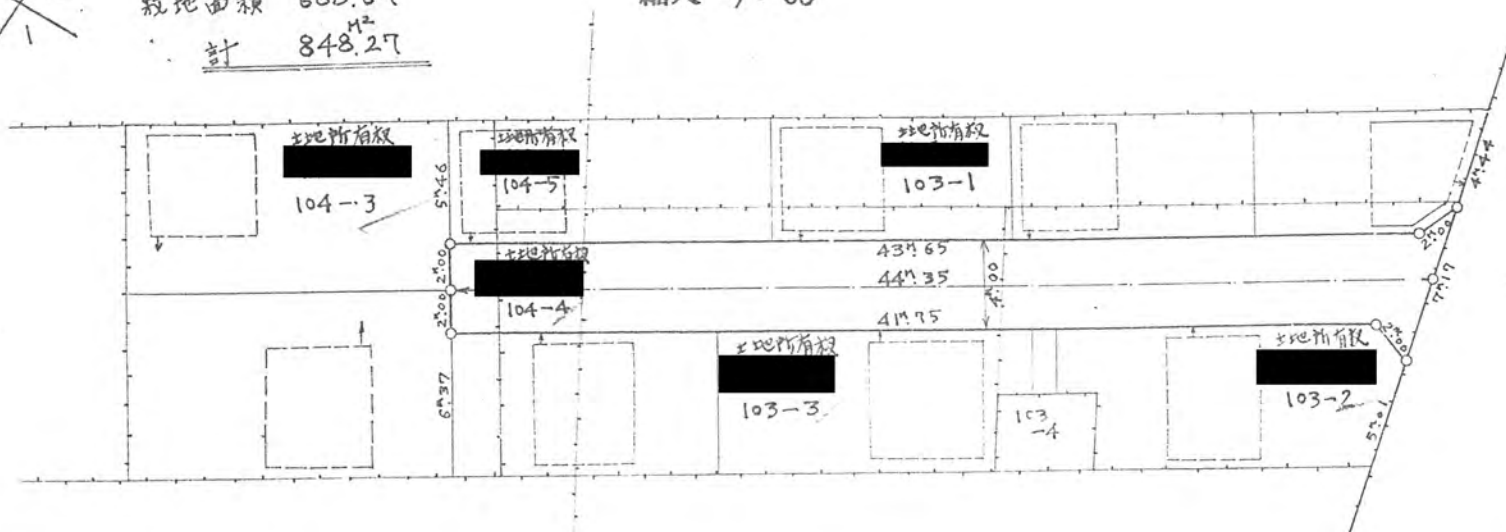

地籍図

縮尺 1/600



道路構造図

縮尺 1/500

