

41 6/30 273

道路位置指定申請図

道路となる土地の地名地番 北足立郡新原町野火止1098-4



幅員 4.00メートル・延長 32.00メートル・自動車廻転広場

平方メートル

縮	地籍図	1/600
	付近見取図	1
	構造図	1/20
尺	実図	1/400

41年6月30日第273号
幅員4.0m 延長32.0m

町道路

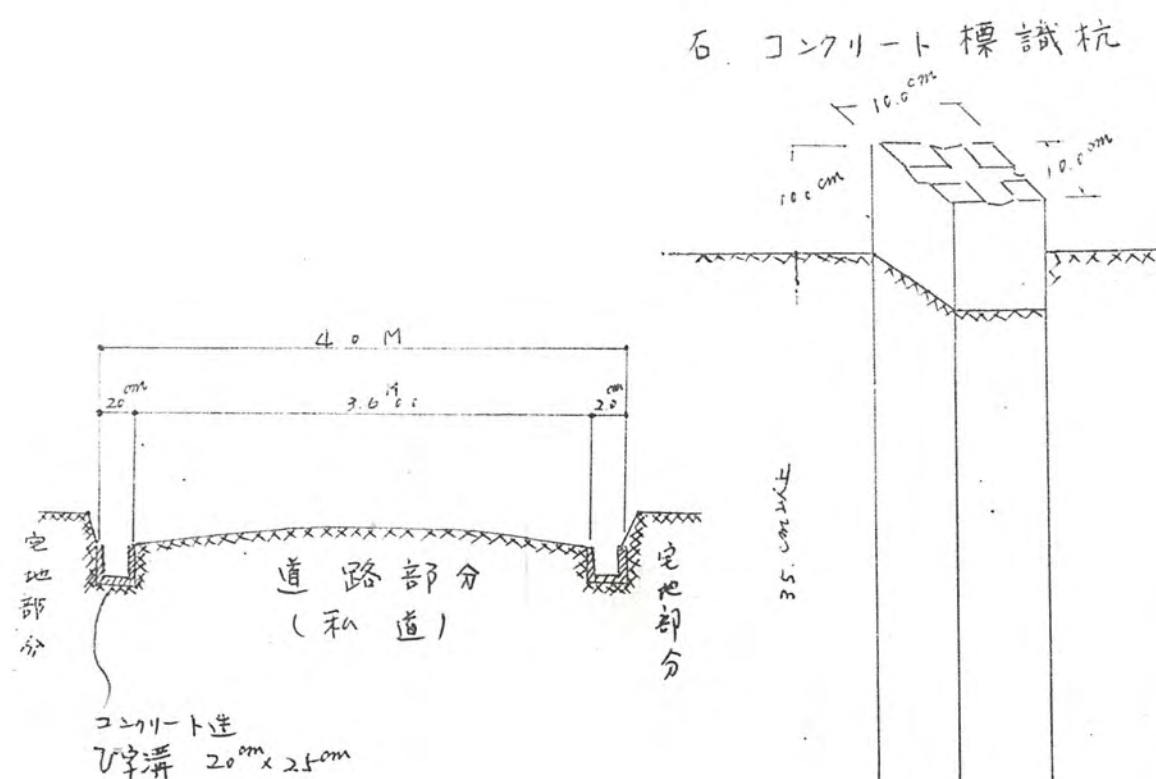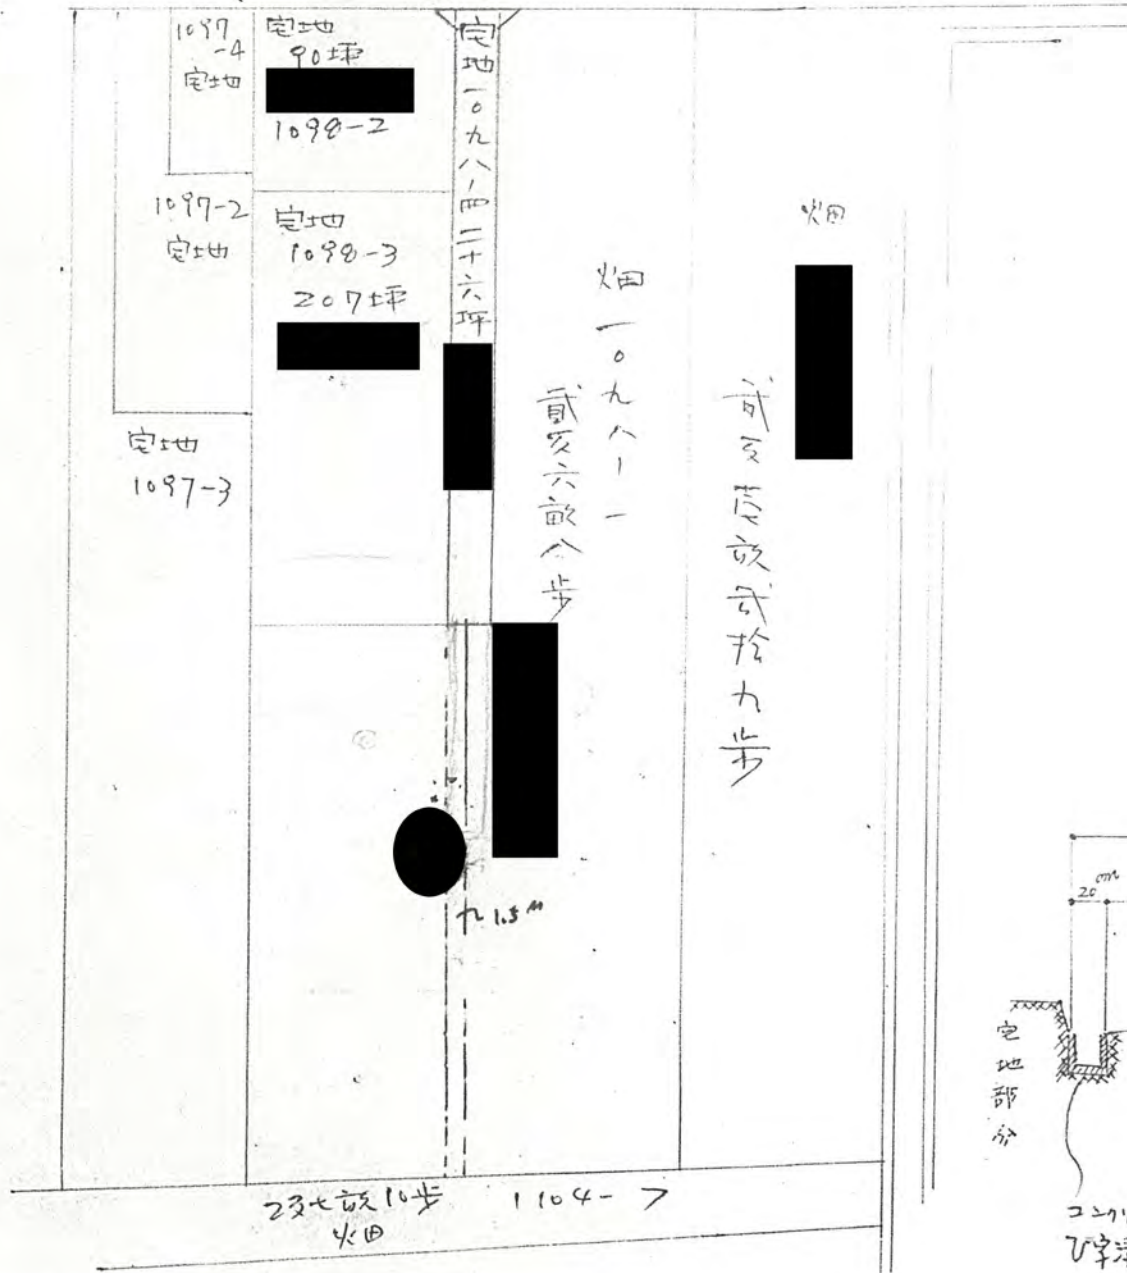

41年6月30日第293号
幅員4.0m 延長32.0m

7.50M

田原路

18.00M

4.00M

17.50M

1097-4
空地

住宅
不造

空地 90坪
1098-2

1097-2
空地

貸家住宅 貸家住宅
貸家住宅 貸家住宅
貸家住宅 貸家住宅

空地
1097-1

空地
1098-3
267坪

宅地
1098-4
四畝拾六坪

32.00M

1098-1

貳及六畝八步

1098-2

貳及六畝貳拾九步

畑

1095番目

実測
田縮尺
四角介一法

田原路

18.00M

