



道路となる土地の地名地番 板橋区 町 丁目 番地 129 番地 129
 (" 町名、街区番号 板橋区 町 丁目 (129 番) 129



41年10月15日第469号
 幅員 4.0m 延長 41.3m

幅員 ① 4.000メートル・延長 ① 21.300メートル・自動車回転広場
 ② 4.000 ② 20.000

平方メートル

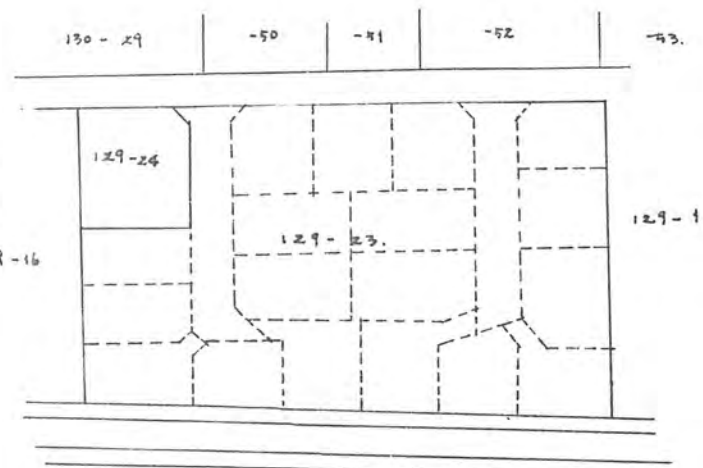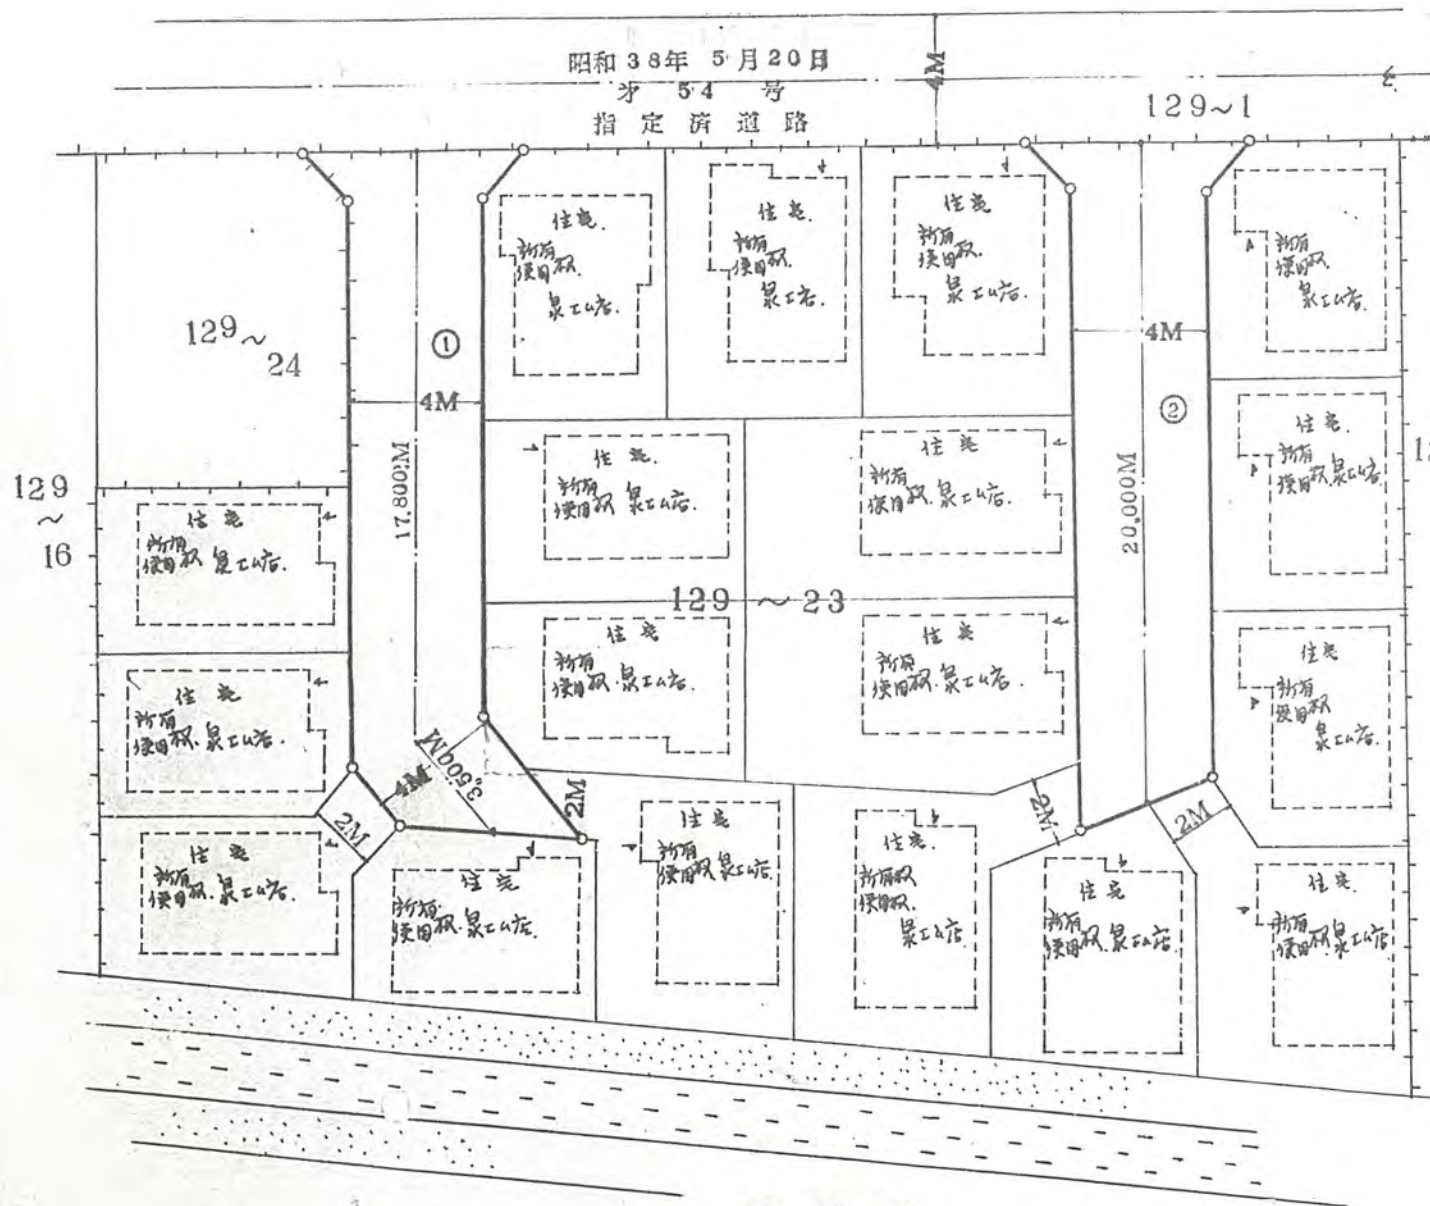

公図字 1:600

配置図 1:200

