


幅員

4メートル・延長 29.26メートル・自動車廻転広場


平方メートル

41年10月19日第471号
幅員4.0m 延長29.26m


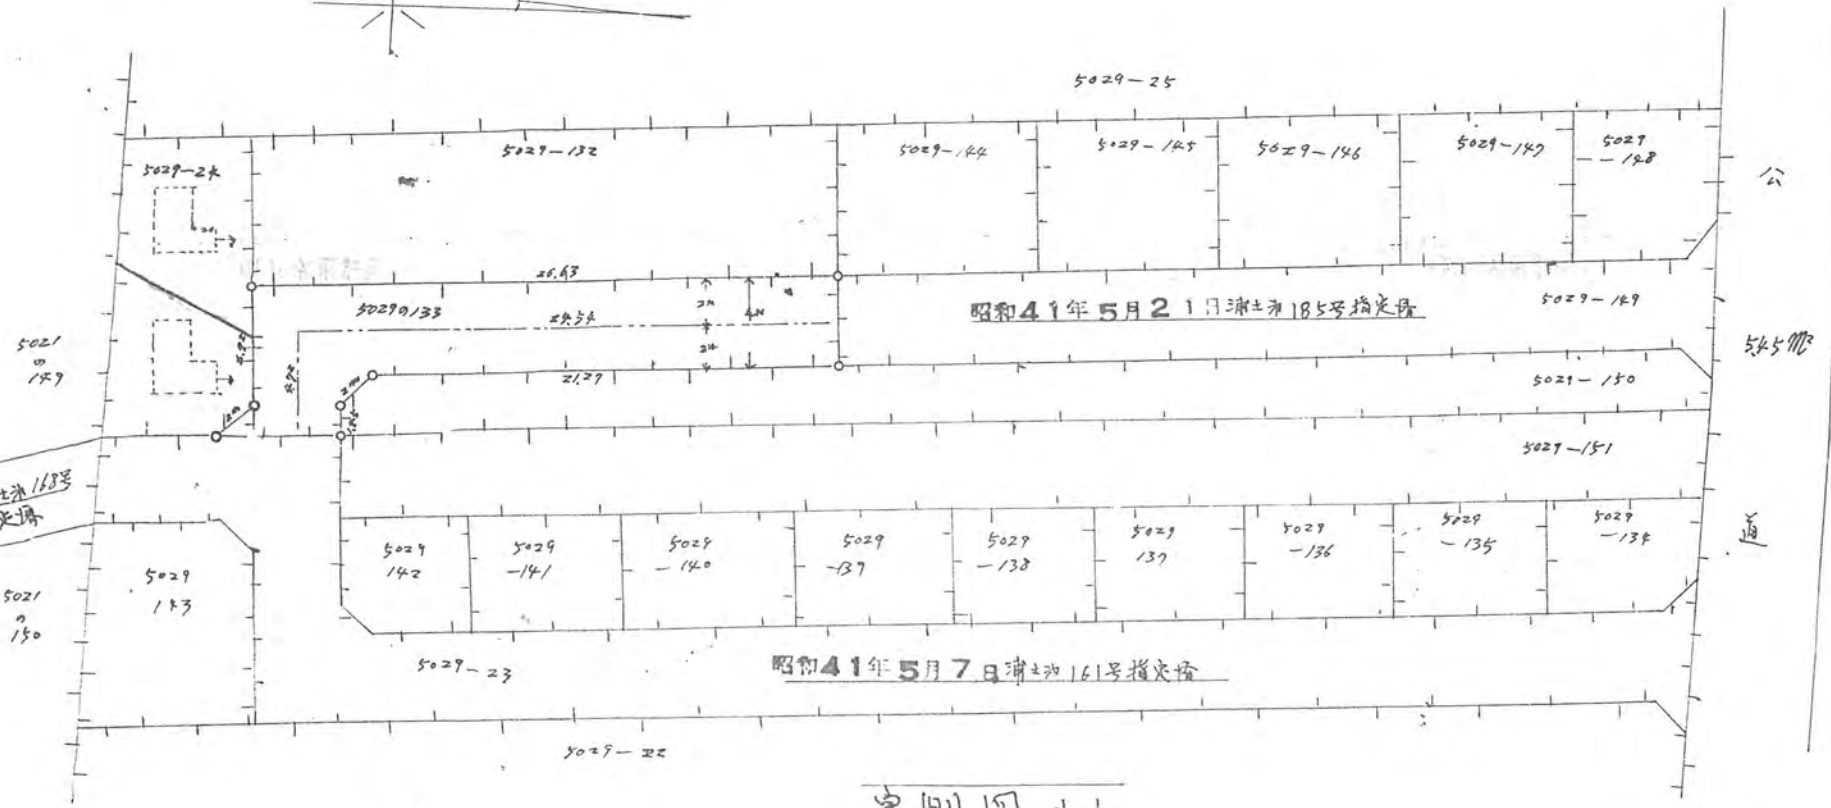


昭和40年5月1日浦土池163号指定地

実測図 1/300

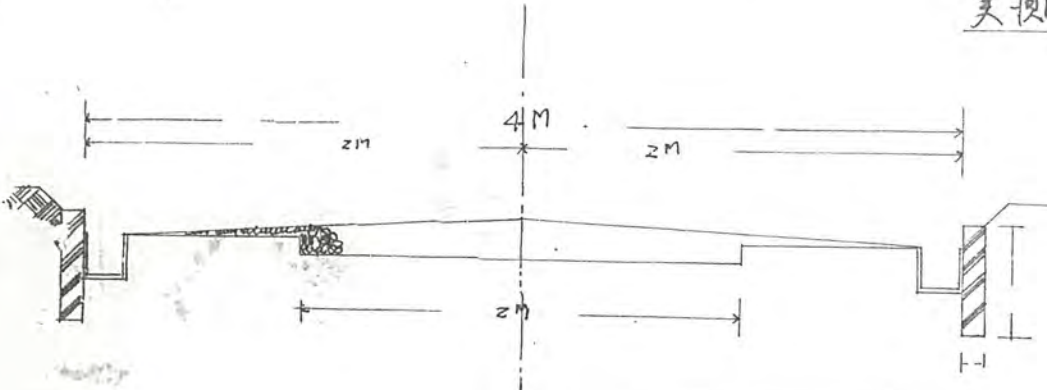

断面図 1/300

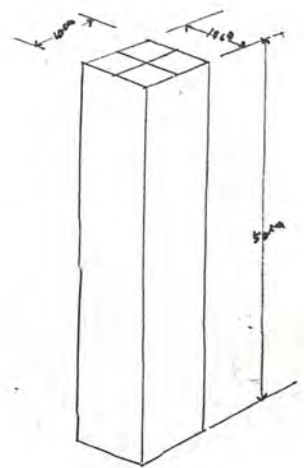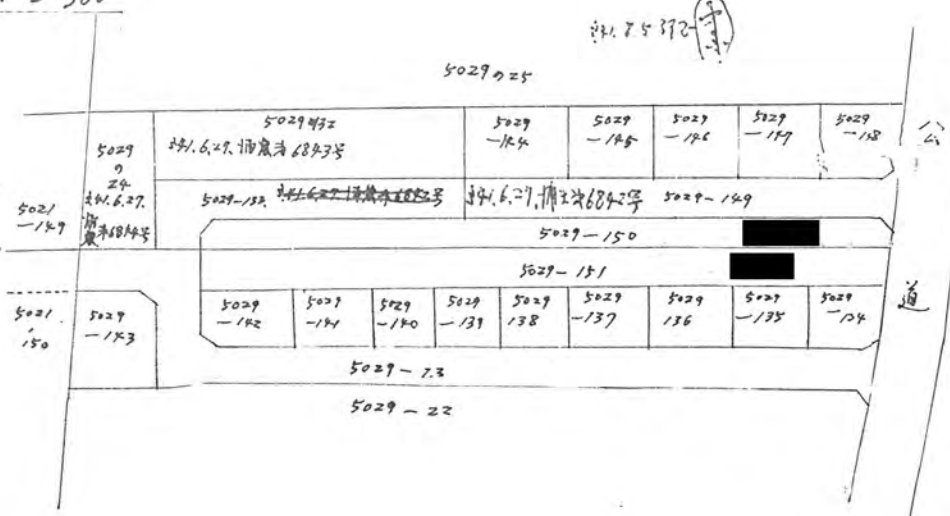

境界石図