

道路となる土地の地名地番 埼玉県北足立郡新座町大字北野字八軒99番 5~9


尺 公園之字 1/600

幅員 4.00メートル・延長 23.70メートル・自動車廻転広場


平方メートル

41年10月26日第483号
幅員4.0m 延長23.7m


地籍圖 縮尺 1/200

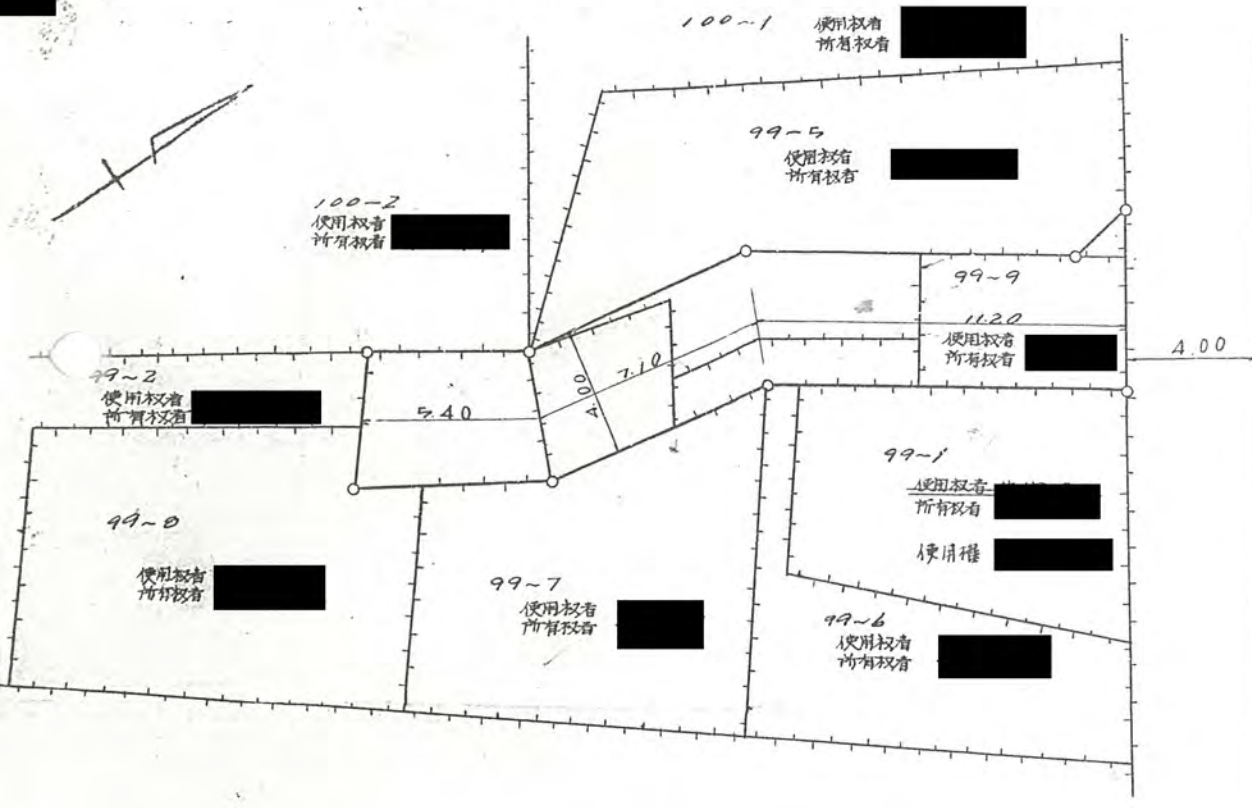

公園之字 縮尺 1/600

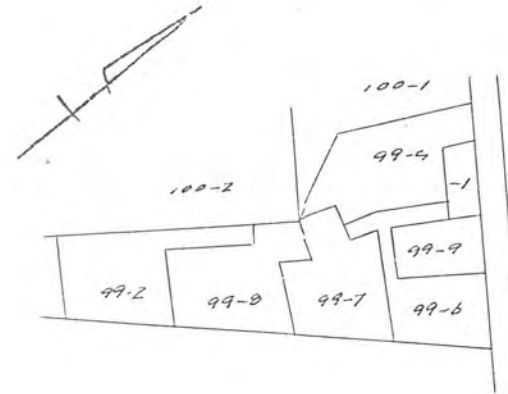

境界石構造圖 縮尺 1/10

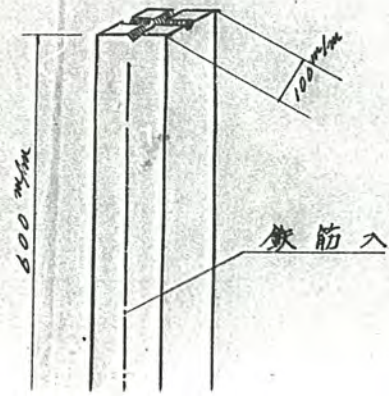

道路断面圖 縮尺 1/50
幅員 4.00メートル

