



41年12月8日第57号
幅員 4.0m 延長 64.9m

地籍図 S=1:300


土地の所在 北足之郡新座町大字片山字根通

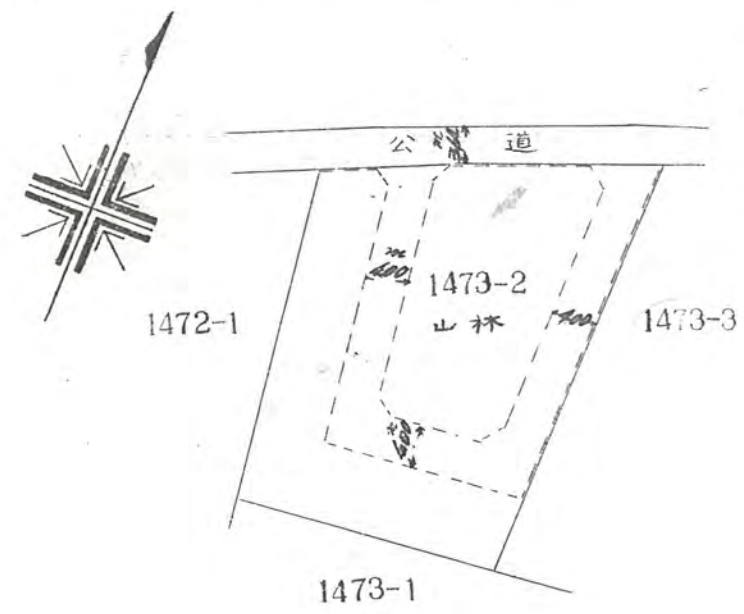

公図之写
縮尺六〇〇分之壹

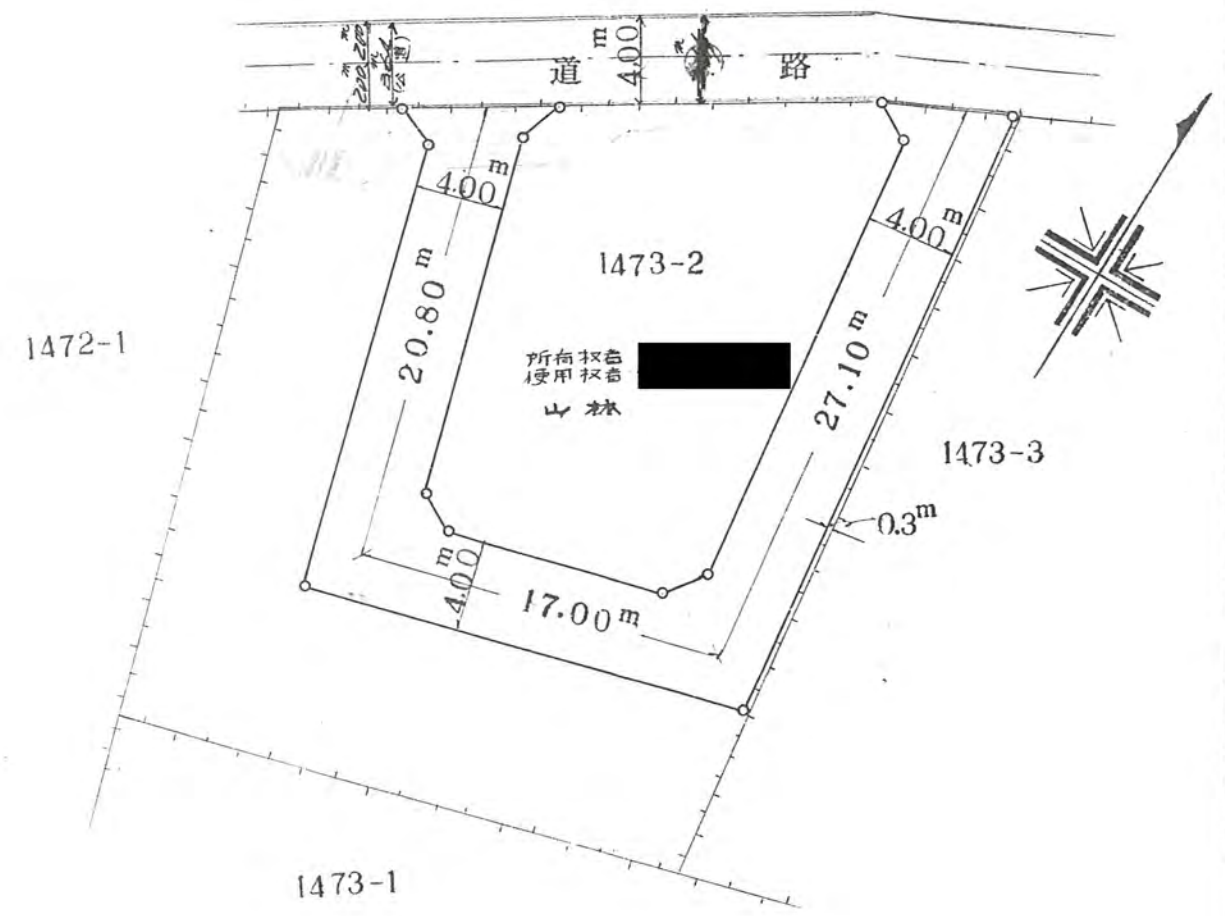

道路断面図 S=1:50
幅員 4.00 m

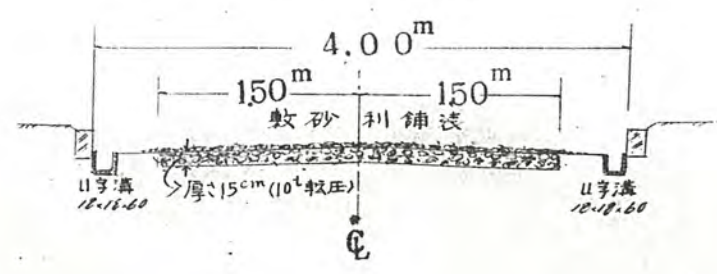

境界石構造図 S=1:10

