

道路位置指定申請図

道路となる土地の地名地番北足立郡新座町大字片山字沢4771-1

幅員

4

メートル

延長

38,90


メートル

自動車廻転広場


平方メートル

縮尺	地籍図	1=600
	付近見取図	1=1000
	構造図	1=300

42年1月31日第41号
幅員 4.0m 延長 38.9m

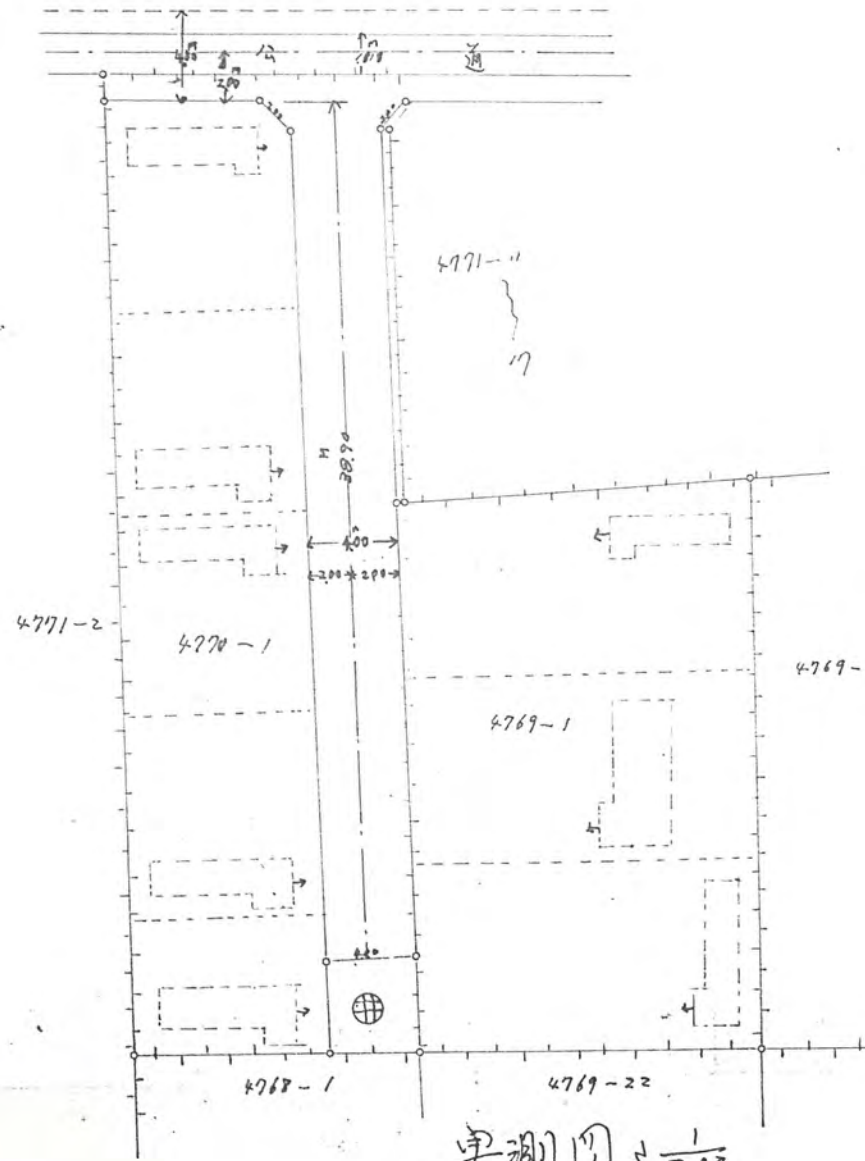

実測図 1/300

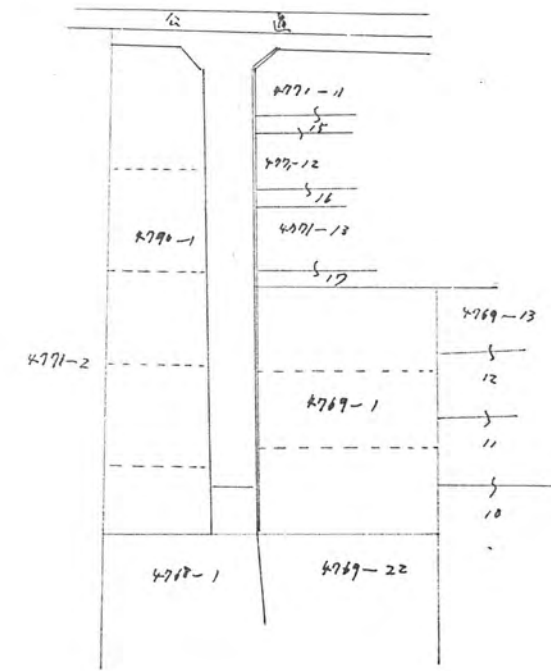

公図 1/500

