


道路位置指定申請図

縮尺	300, 600
付近見取図	
構造図	1/200, 1/100

道路となる土地の地名地番

幅員 4M メートル・延長 18.18 メートル・自動車廻転広場 平方メートル

42年2月4日第59号
幅員 4.0m 延長 18.18m

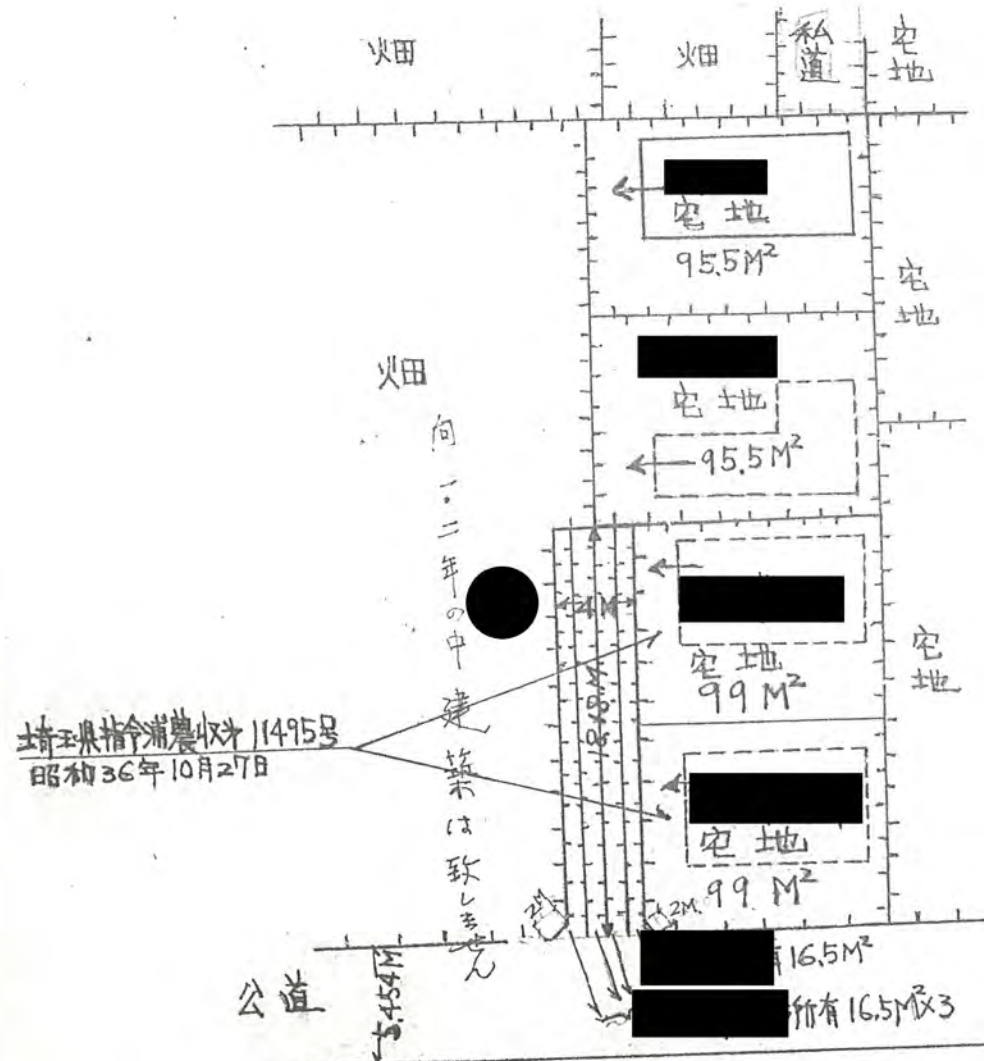

埼玉県指針第11495号
昭和36年10月27日

地籍図 (1/300)

