


道路となる土地の地名地番 埼玉県北足立郡新座町大字大和 1467-4, 1468-

幅員 4.00メートル・延長 ~~36~~ 2.00メートル・自動車廻転広場

平方メートル



42年5月17日第244号
幅員4.0m 延長22.0m

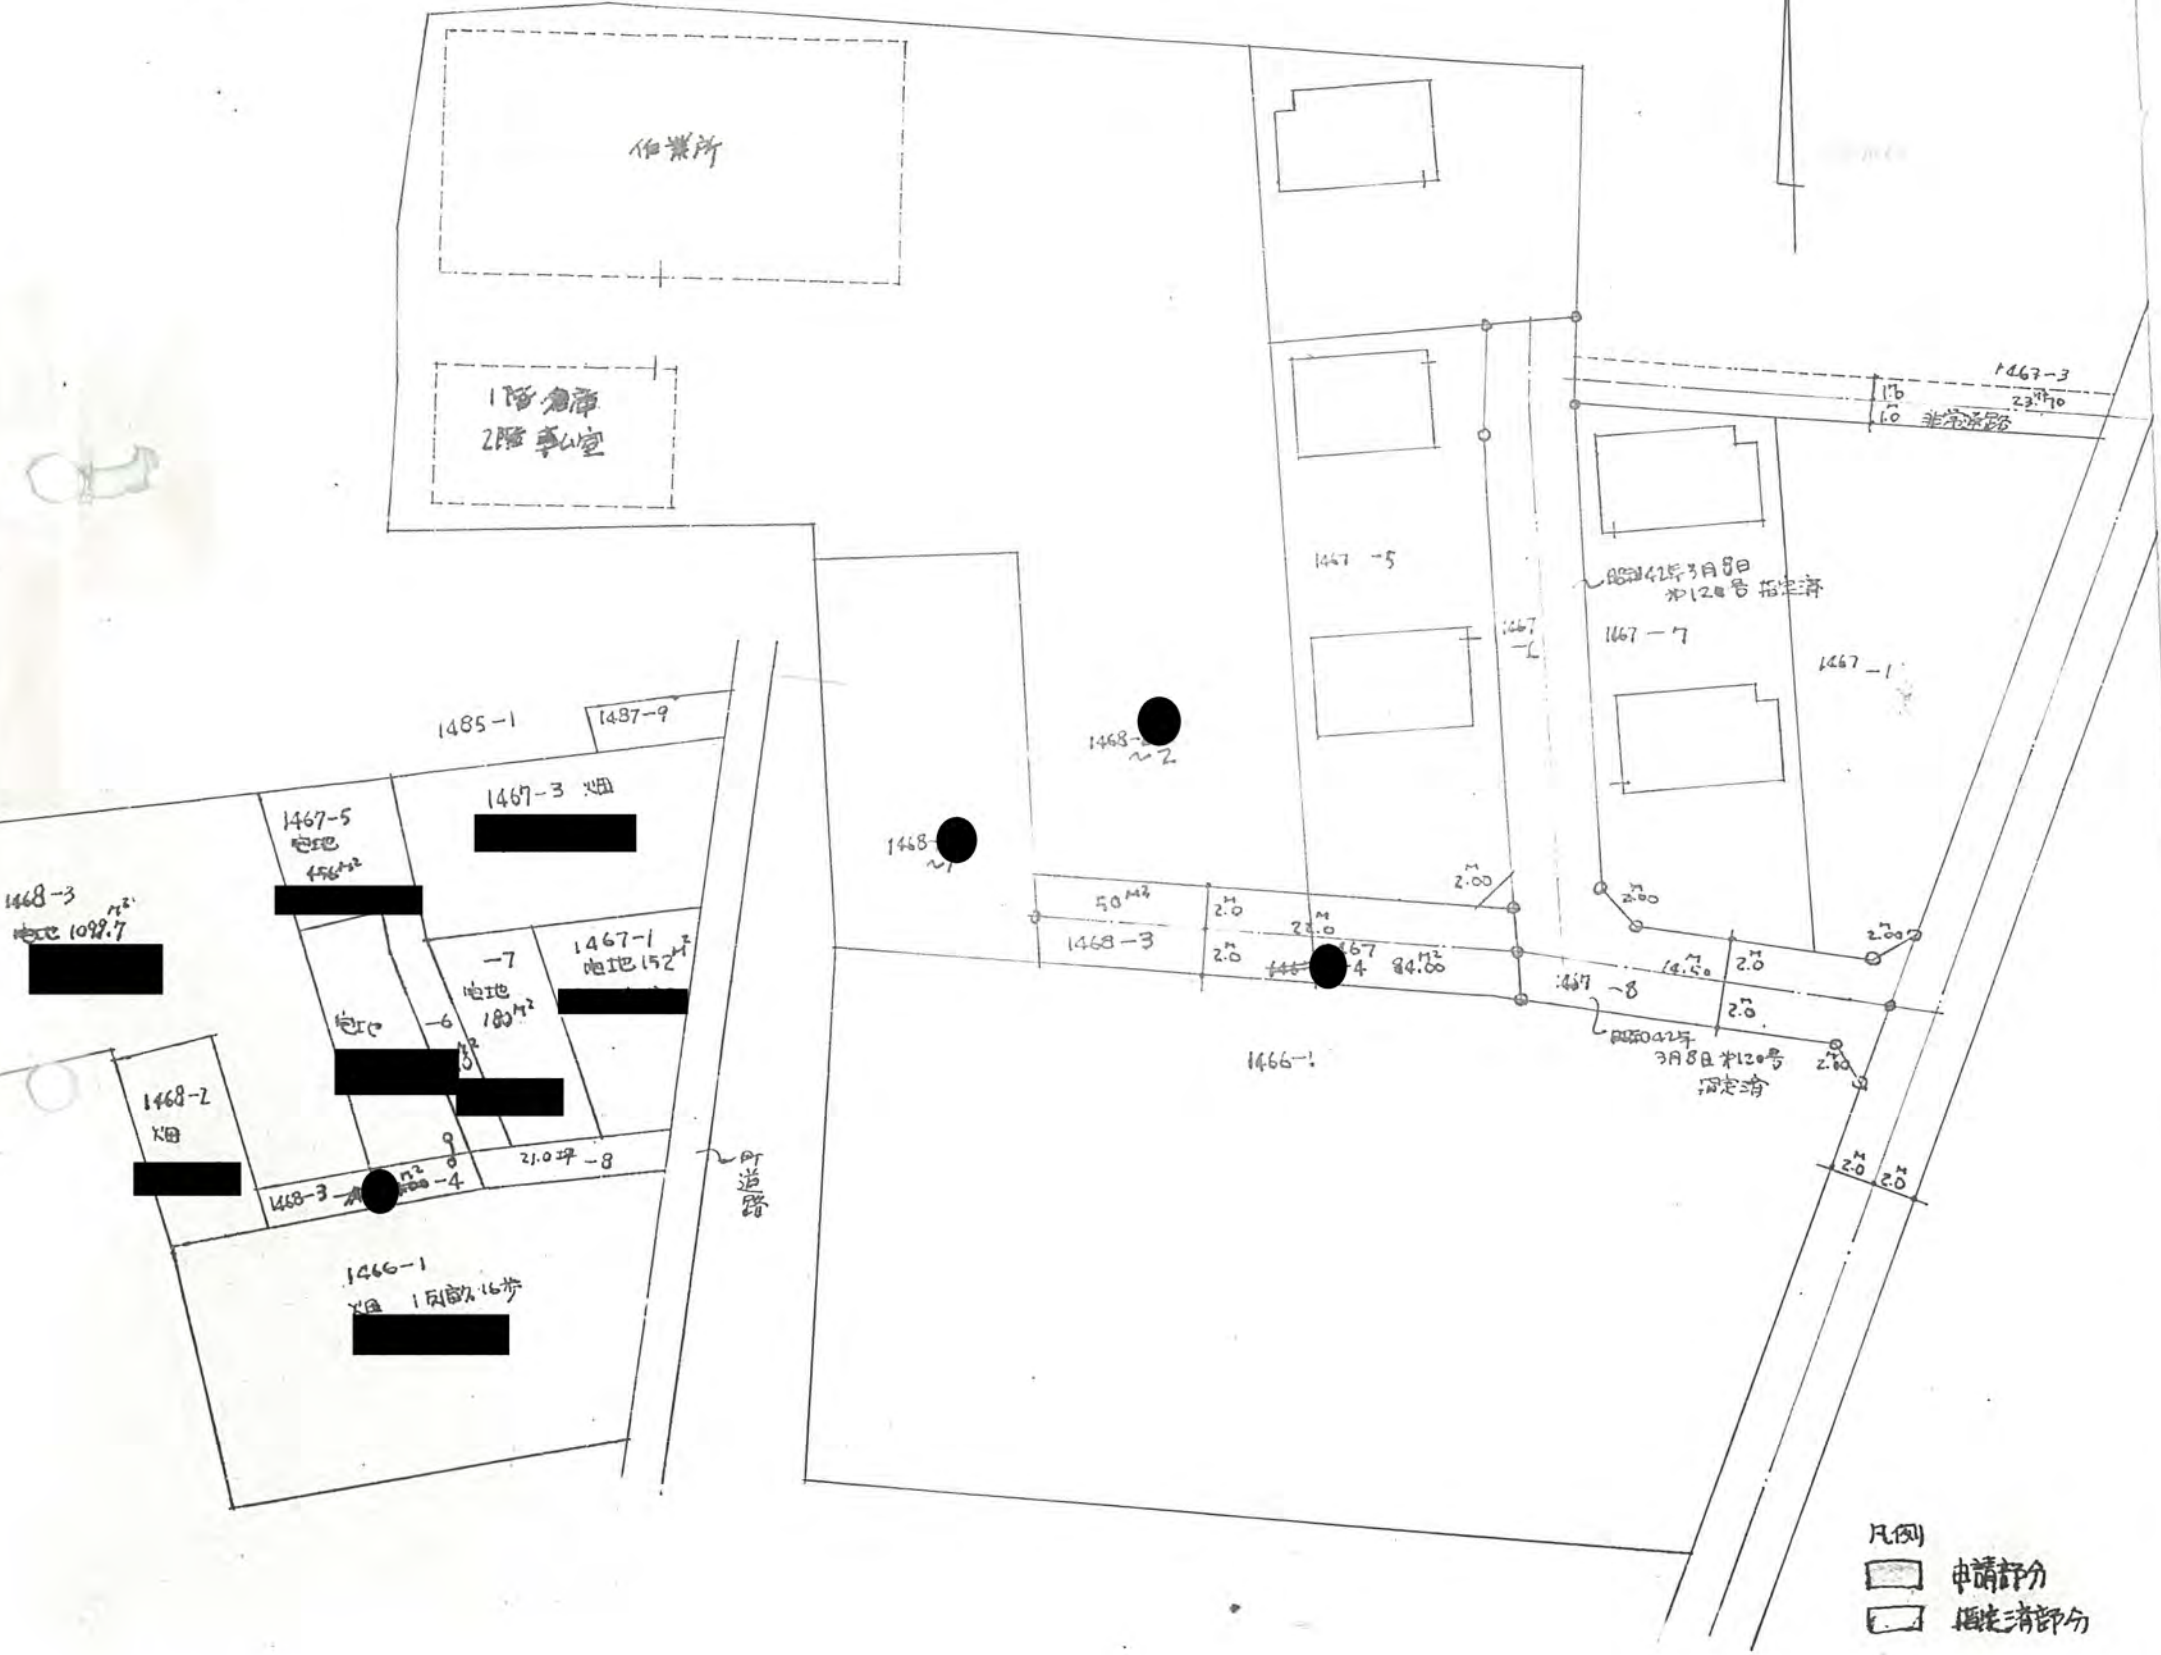

凡例
 [Shaded box] 申請部分
 [White box] 指定済部分