
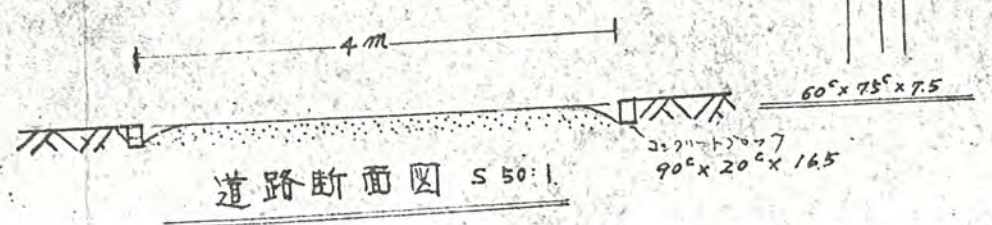
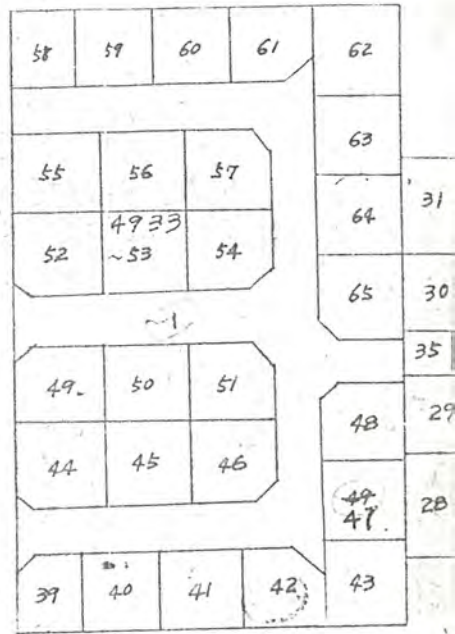


道路となる土地の地名地番 北足立郡新座町大字片山 4933・4935

幅員 4.00メートル 延長165.20メートル 自動車回転広場

構造図 1:300
尺

42年5月29日第254号
幅員40m 延長165.2m

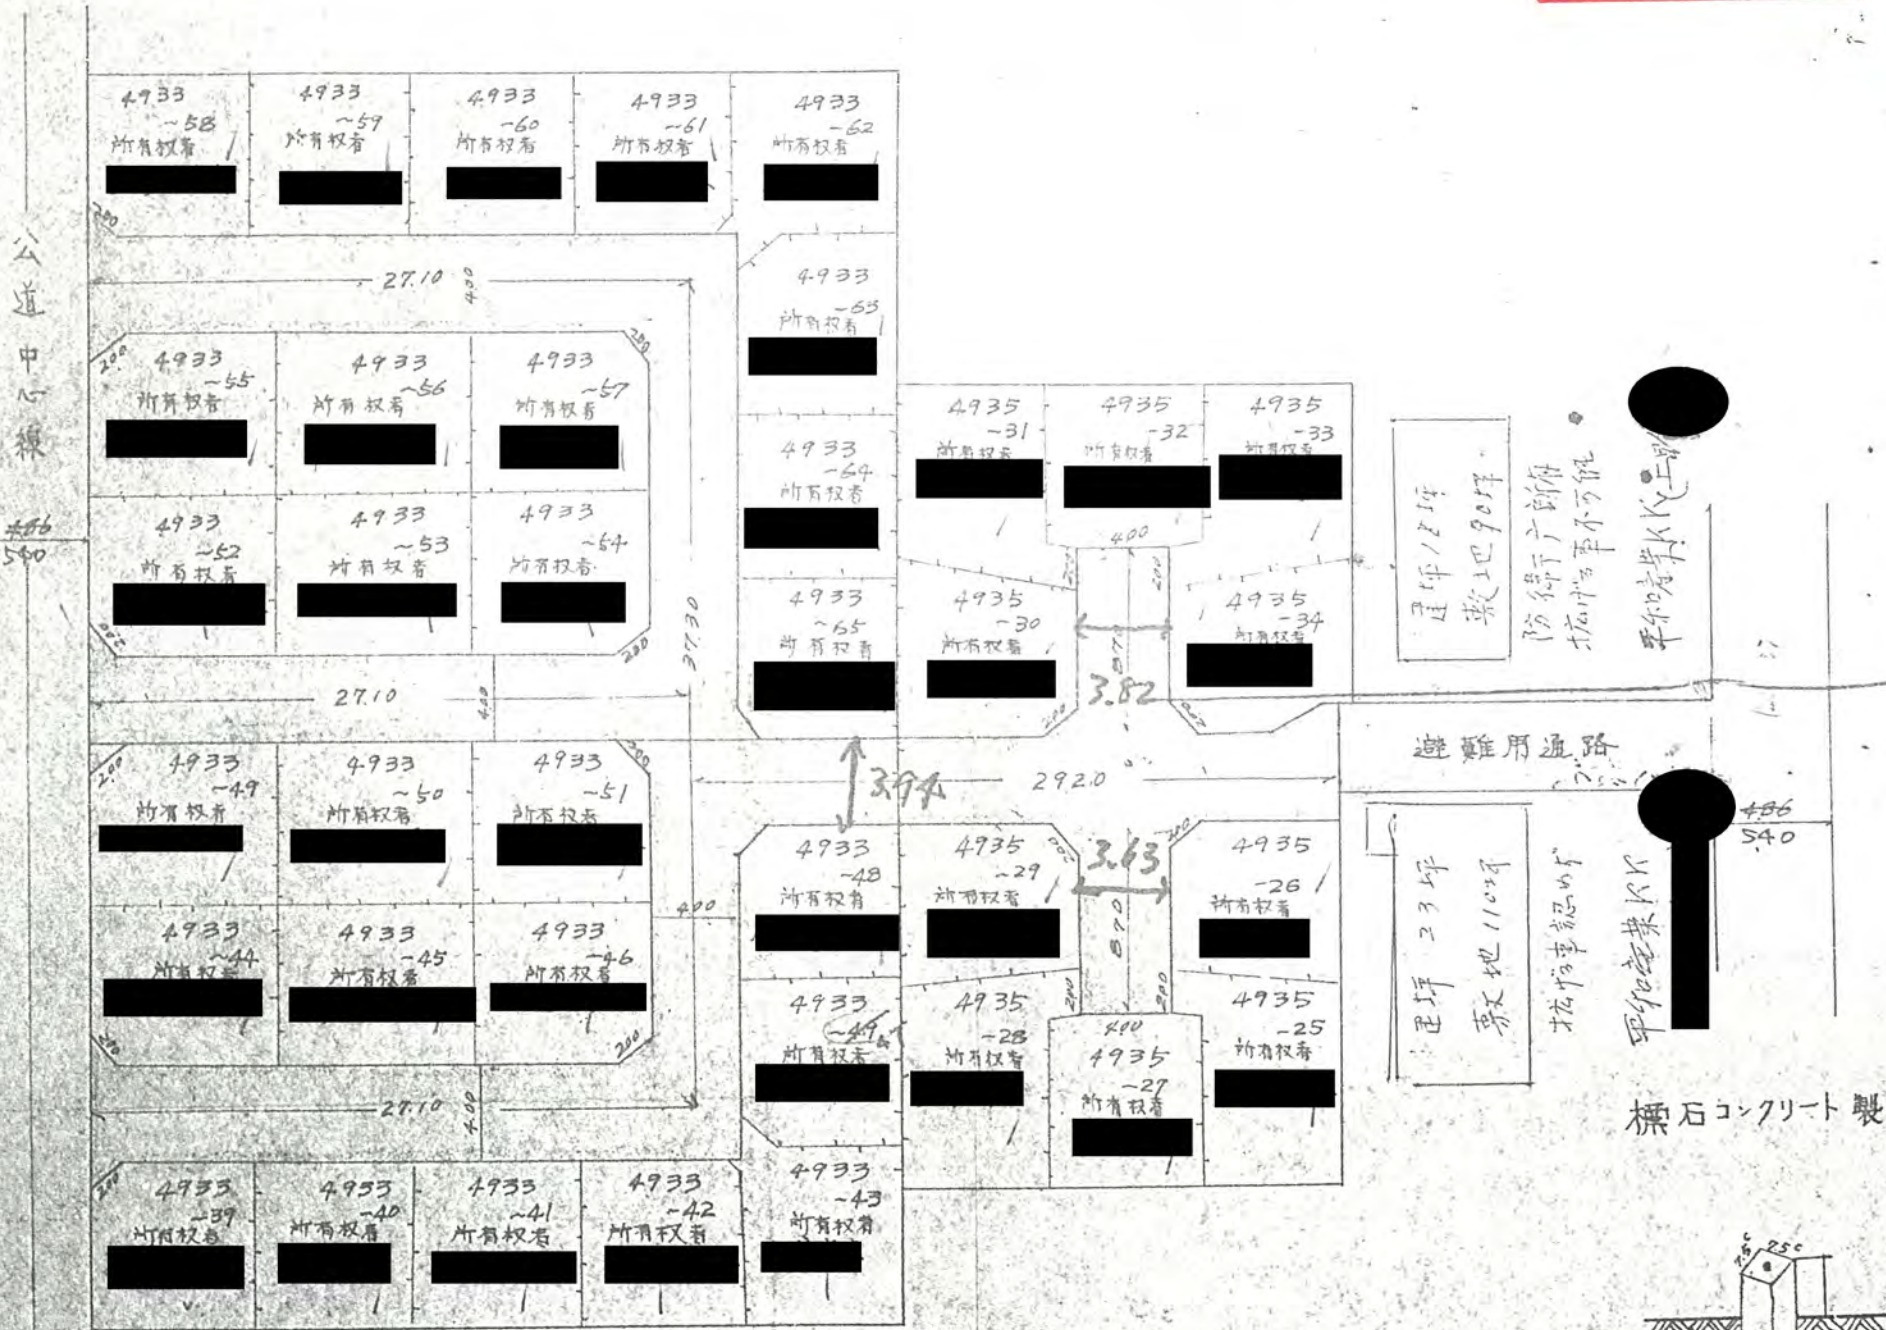

公道中心線

避難用通路

標石コンクリート製

道路断面図 S 50:1