

42/7 271

道路位置指定申請図

道路となる土地の地名地番


幅員 4.00メートル・延長 35.99メートル・自動車廻転広場

縮尺	地籍図	600分の1
	付近見取図	
	構造図	300分の1


平方メートル

42年6月7日第271号
幅員4.0m 延長35.99m

道路構造図

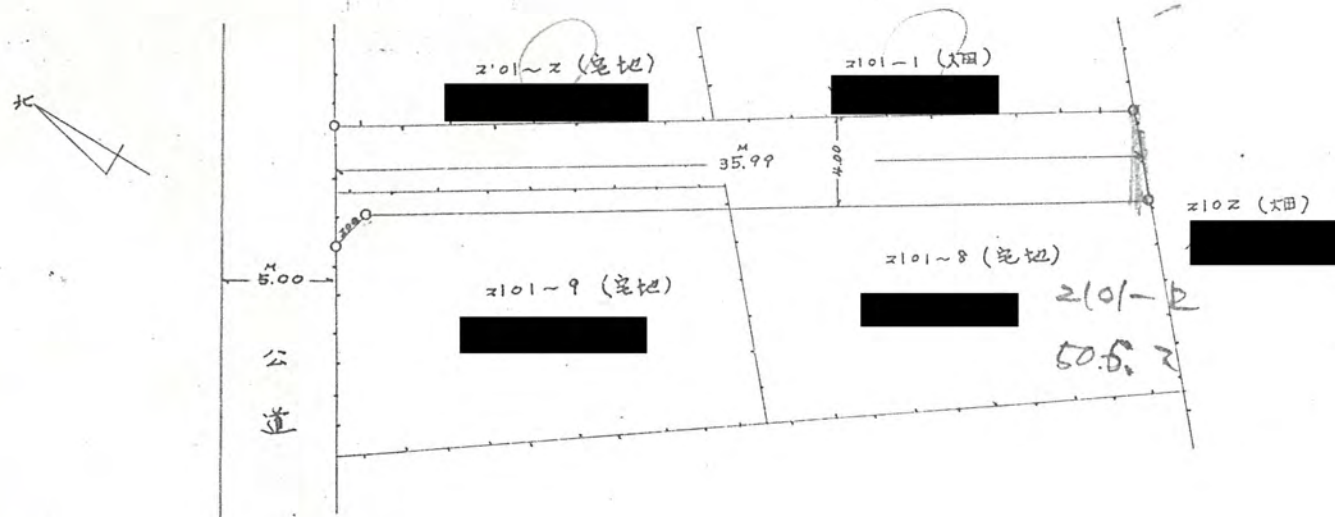

境界石 S=1/10

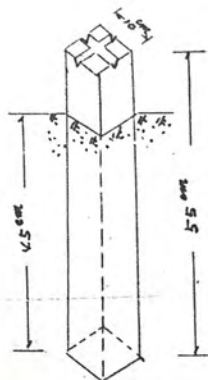

地籍図

