

42 6/21 298

# 道路位置指定申請図


縮尺	地籍図	1/600
	付近見取図	1/200
	構造図	

道路となる土地の地名地番


幅員 400メートル・延長 15.50メートル・自動車廻転広場

平方メートル

21  
 42年6月27日第298号  
 幅員40m 延長15.5m

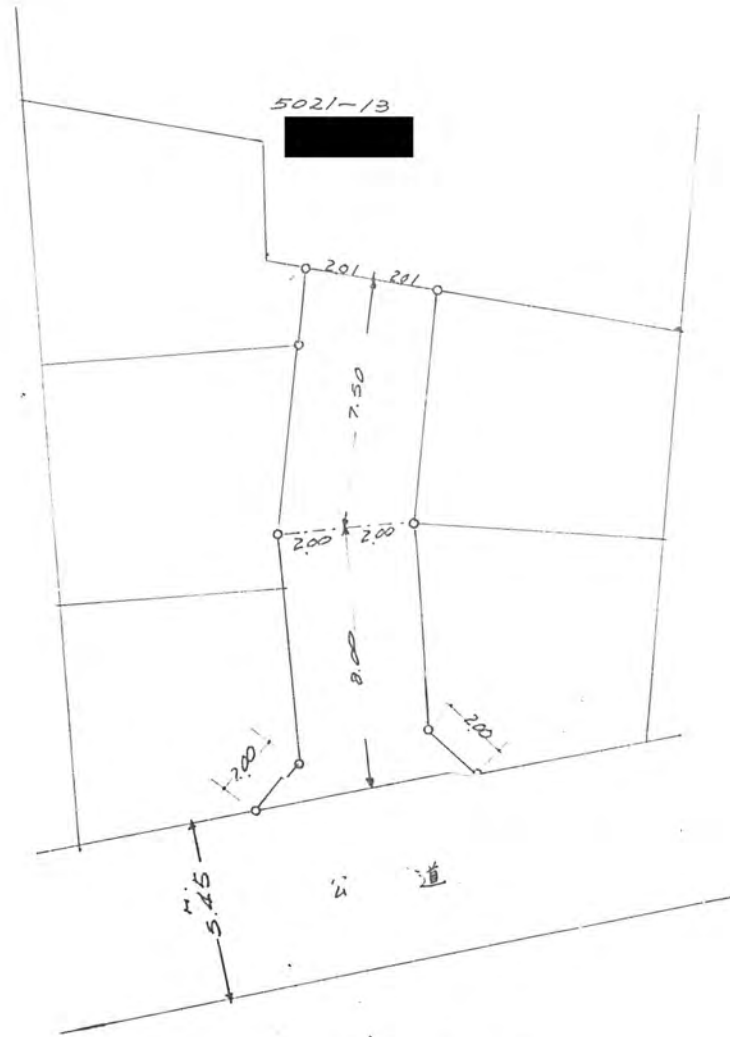

実測図  $S = \frac{1}{200}$

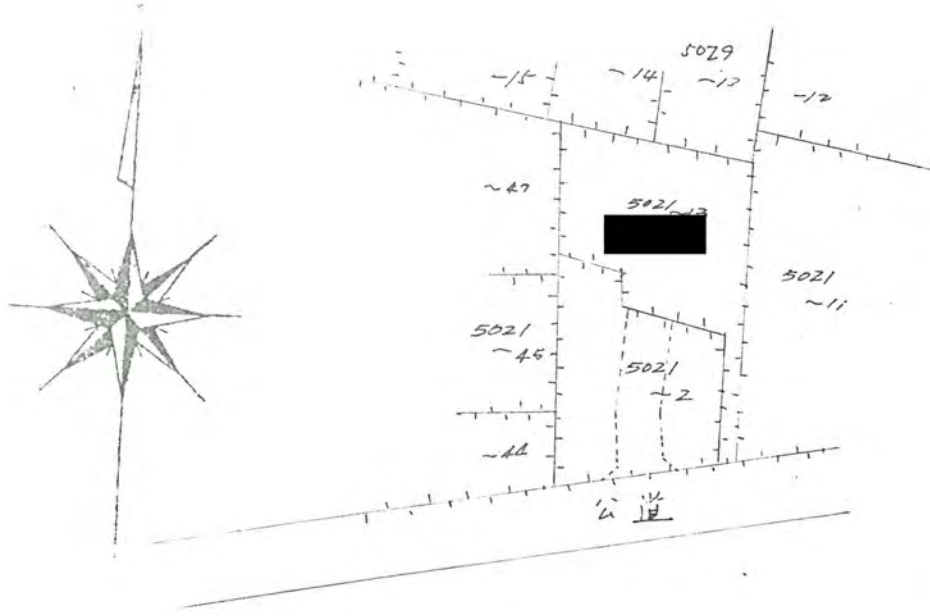

公図の写し1/600

