



42年6月24日第304号
幅員4.0m 延長21.6m

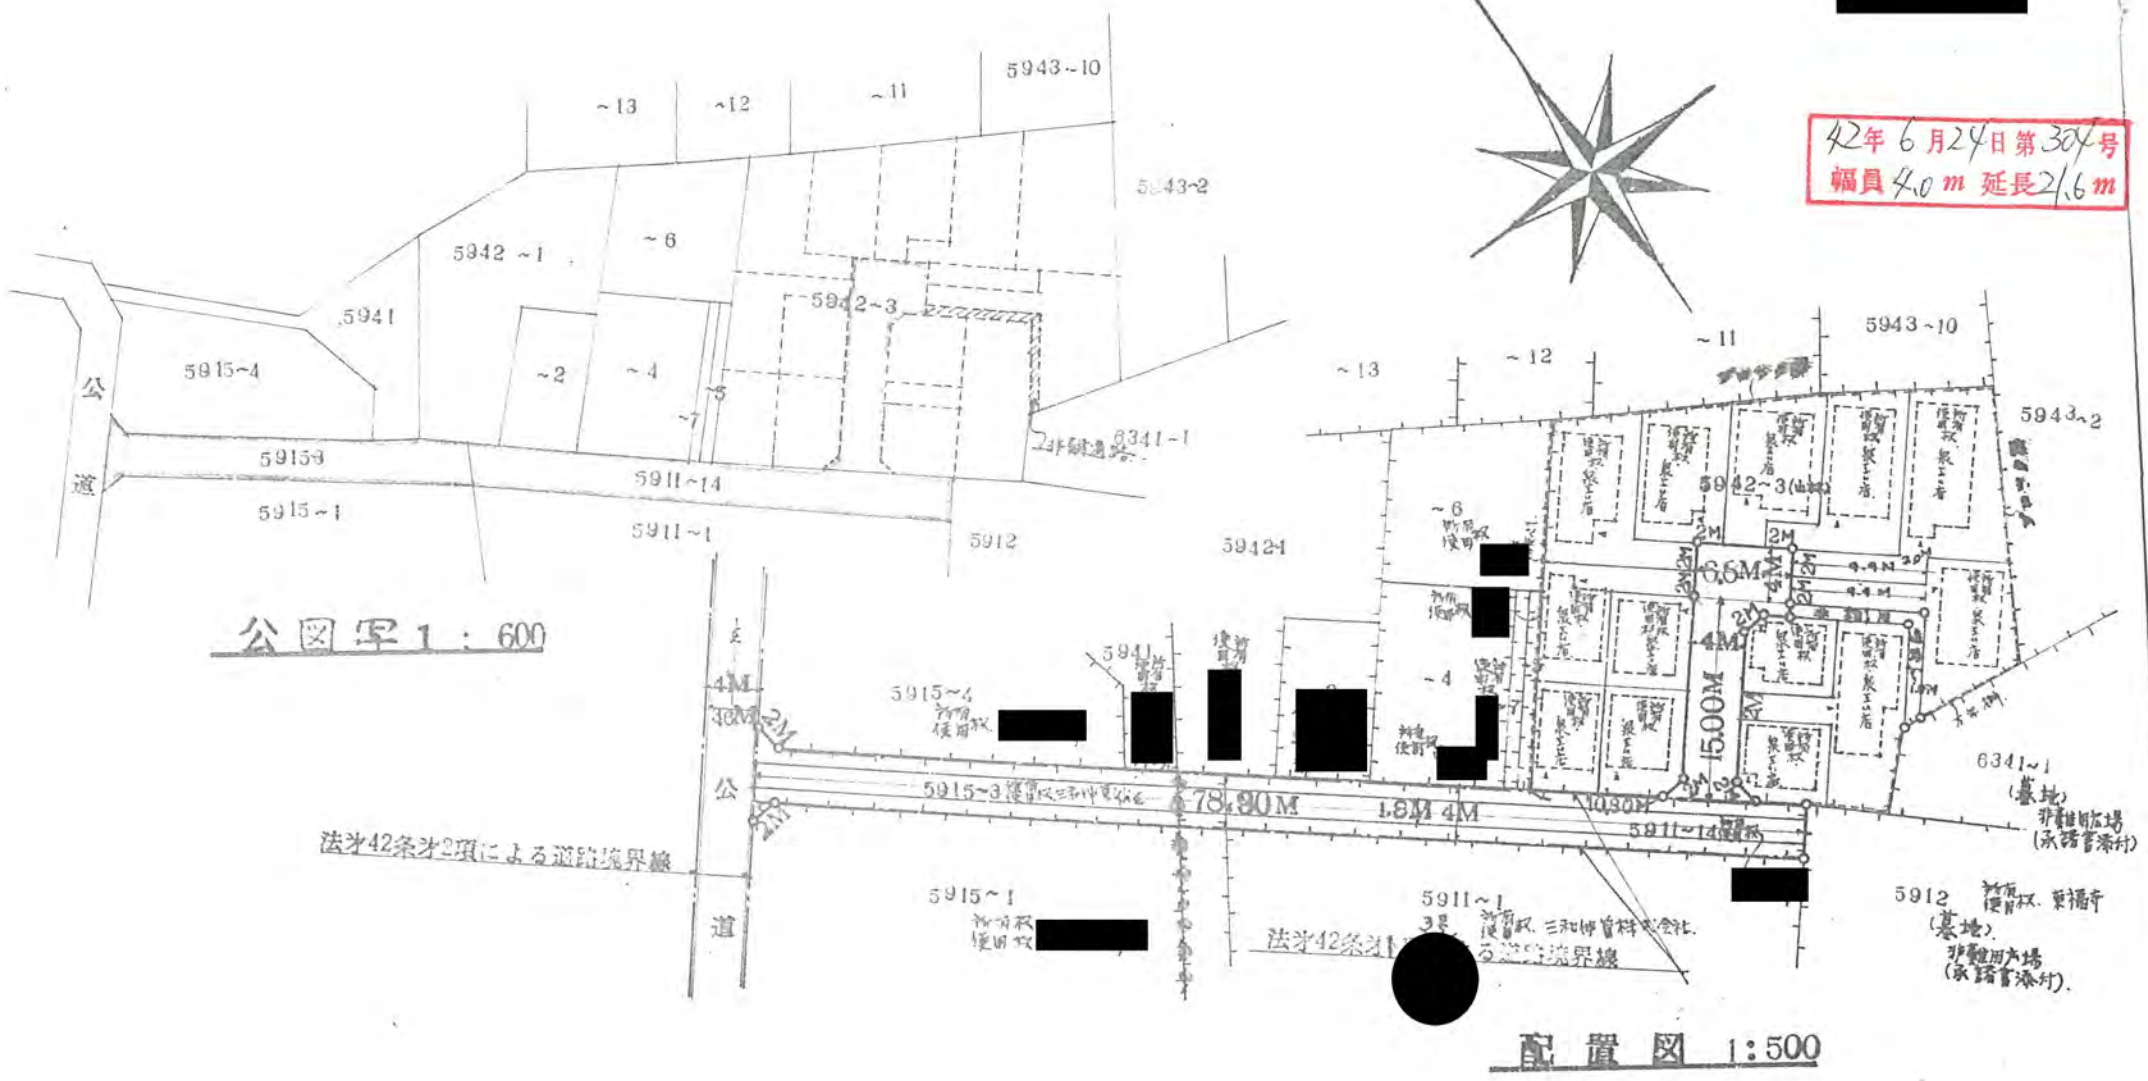

公図率 1:600

配置図 1:500

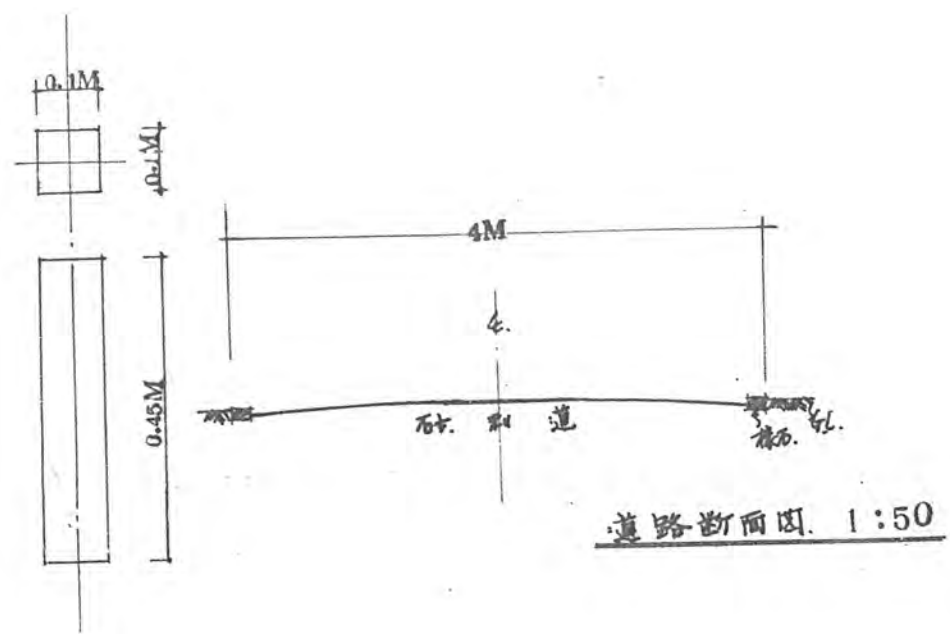

道路断面図 1:50