

10 10 338


42年7月10日第338号
幅員4.0m 延長29.0m

道路位置指定申請図


道路となる土地の地名地番 埼玉県北埼玉郡新座町大字西坂字八軒 18703
幅員 4.0メートル・延長 29.00メートル・自動車廻転広場

縮尺	地籍図	1/600
	付近見取図	1/5000
	構造図	1/50
	申請図	1/300

平方メートル

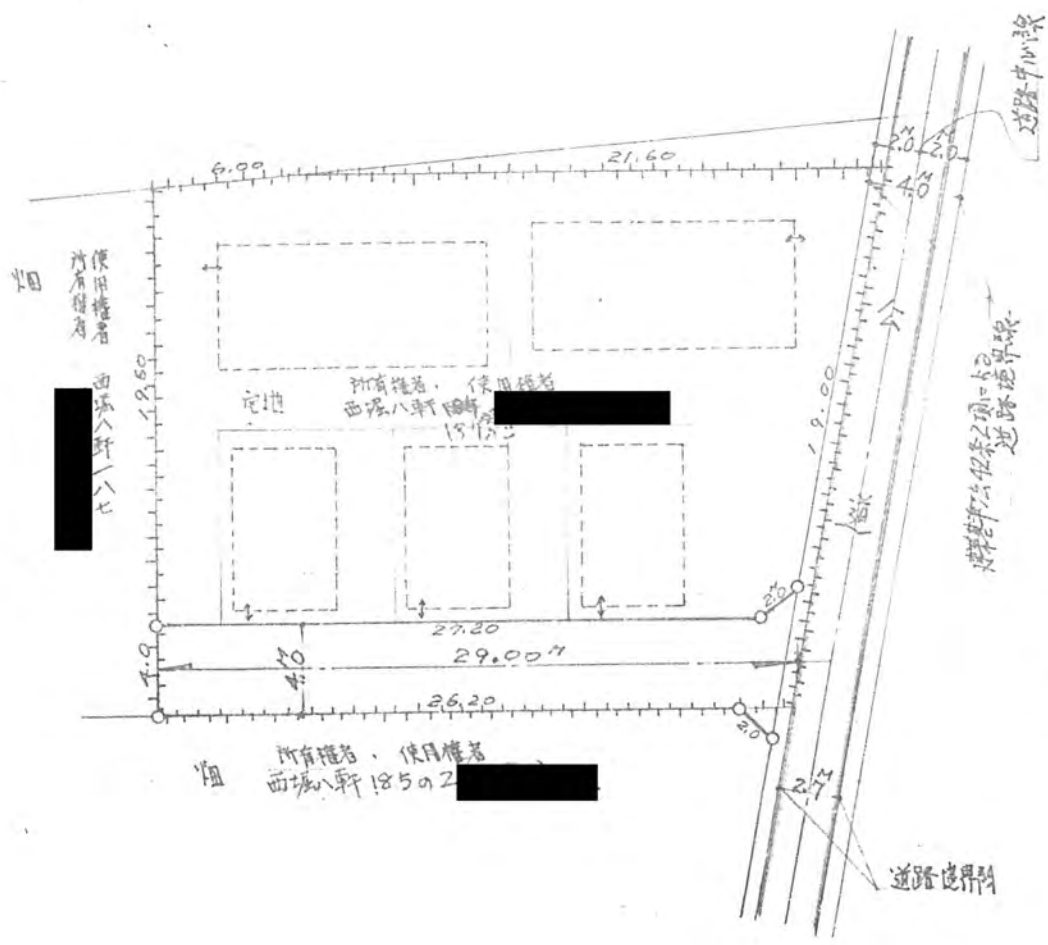


申請図
S. 1/300

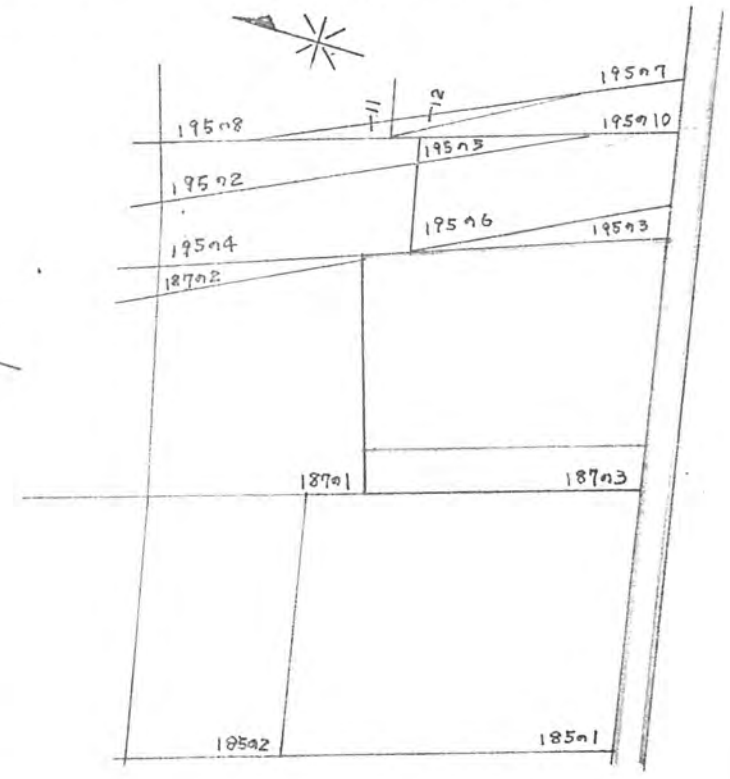

公図
S. 1/600

凡例
申請地
指道路

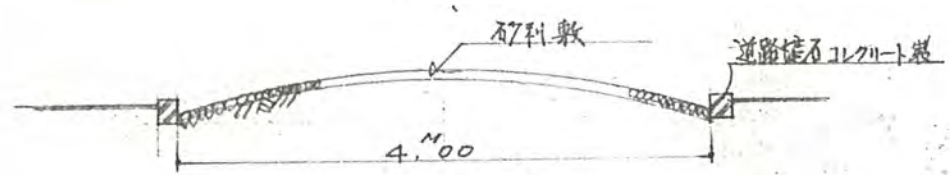

横断面図
S. 1/50