

道路位置指定申請図



付近見取図	S = 300
構造図	
尺	

道路となる土地の地名地番 坂立郡新座町大字西堀字御成橋 758-18

幅員 4.00 メートル・延長 70.30 メートル・自動車回転広場

平方メートル

42年7月11日第340号
幅員4.0m 延長70.3m

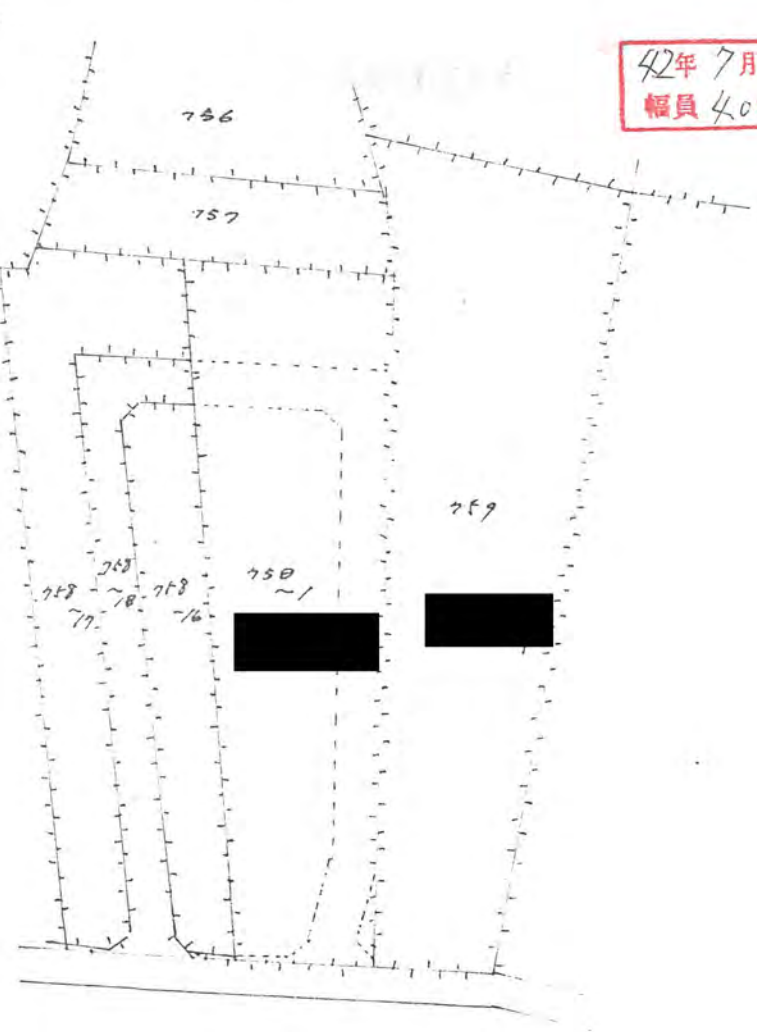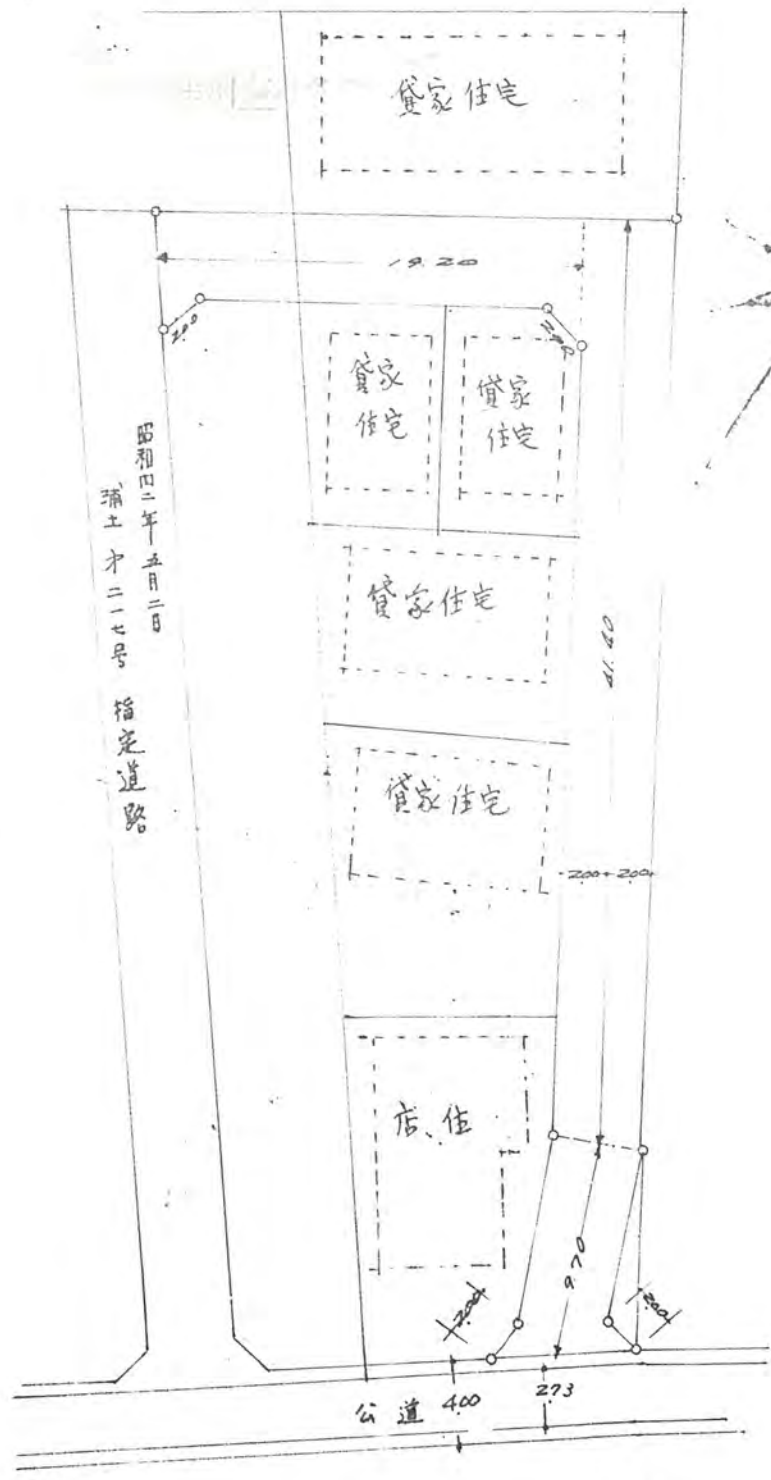

公図の写し1/600

$$S = \frac{1}{300}$$

4.00

